


**SERVIZIO SANITARIO REGIONALE**  
**EMILIA ROMAGNA**  
 Azienda Unità Sanitaria Locale di Modena  
**SERVIZIO TECNICO PATRIMONIALE**



**AREA OPERATIVA CENTRO**  
**ASILO NIDO**  
**VIA MARTIGNANA, 41 - MODENA**

**PIANO PRIMO**

DATA	01.2011	SCALA	1:200
PTR	W7	PROGETTO	.
ARCHIVIO	P15_Rilievi_ArchivioAuenorokModenaW7 - Asilo NidoW70.dwg		
XREF			

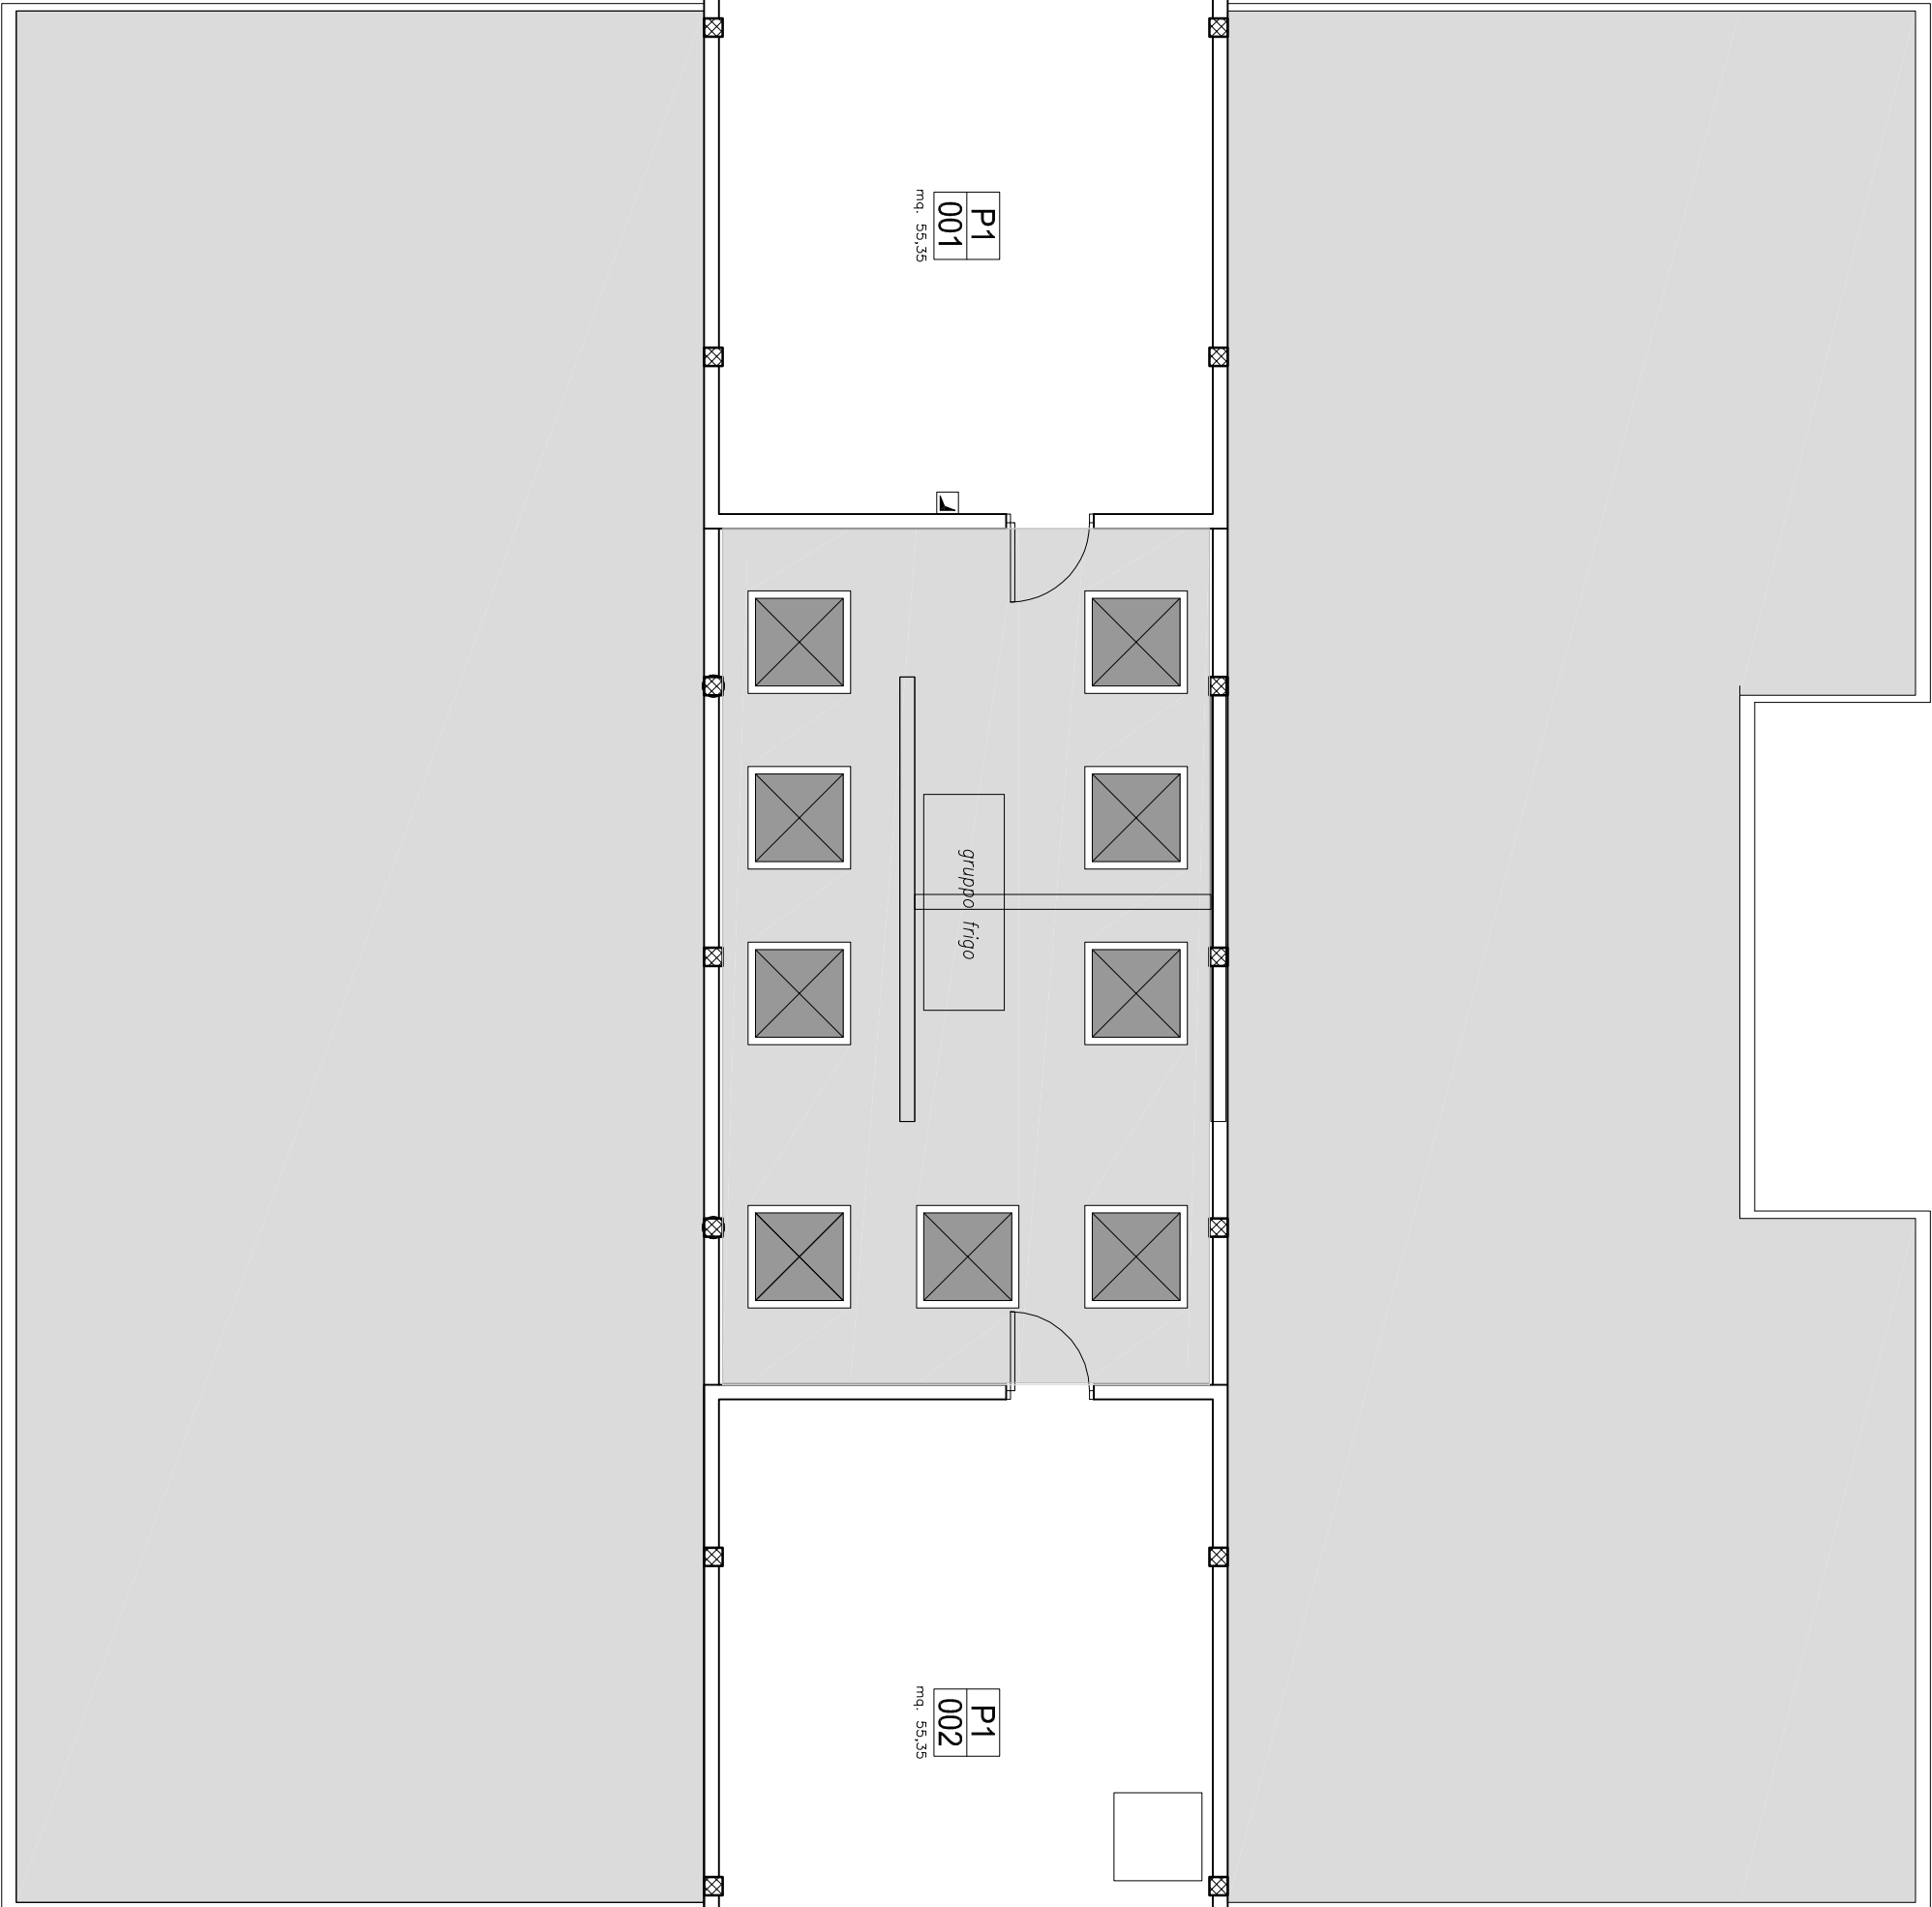

P1  
001  
mq. 55,35

P1  
002  
mq. 55,35

gruppo frigo