


AZIENDA POLICLINICO DI MODENA
DIREZIONE EDILE ED IMPIANTI

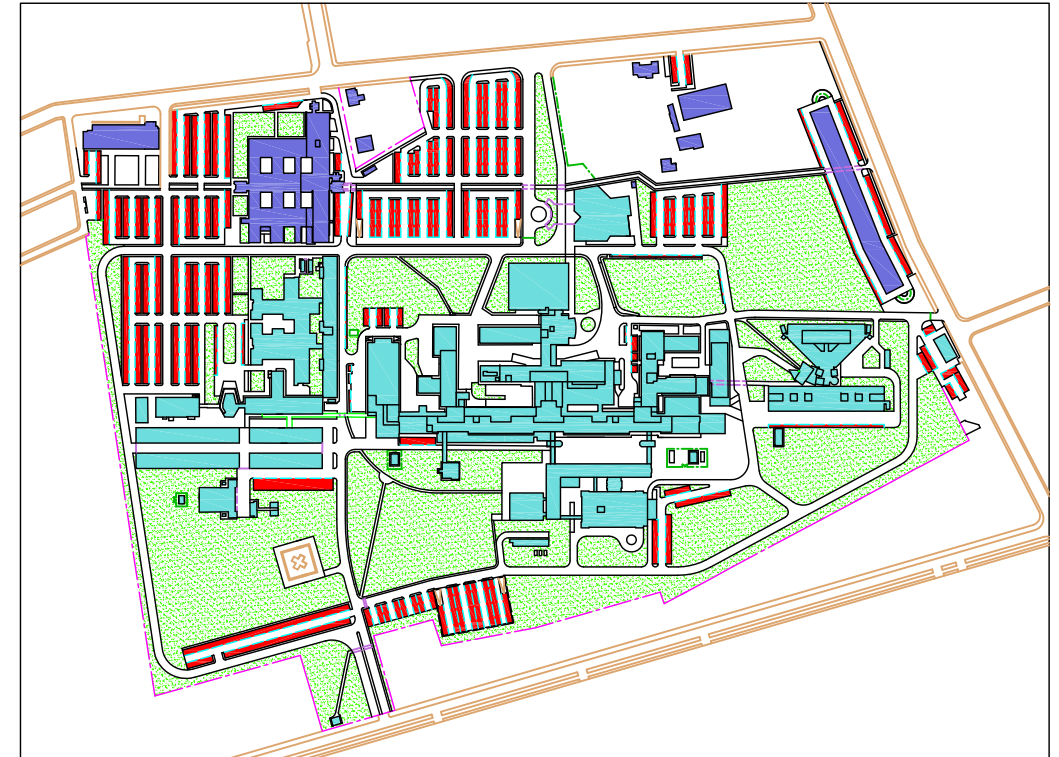

0	OTTOBRE 00	EMISSIONE	CERVI	FONTI	FONTI
REV.	DATA	DESCRIZIONE	DISEG.	CONTROL.	APPROV.


PROGETTO
**PROGETTO GUIDA
 DI SICUREZZA E PREVENZIONE INCENDI
 POLICLINICO DI MODENA**

ELABORATO
**INDIVIDUAZIONE AREE FUNZIONALI E DELIMITAZIONE
 COMPARTI ANTINCENDIO**

SCALA	NOME DOCUMENTO
	SCHEMI-COMPARTI.DWG

PROGETTISTA DOTT. ING. BEATRICE FONTI Via Rieti, 25 - MODENA	GRUPPO DI LAVORO GEOM. L. FAVA DOTT. ING. B. FONTI DOTT. ING. S. GRIMANDI DOTT. D. TOVOLI DISEGNATORE PATRIZIA CERVI
--	--

IL DIRETTORE GENERALE Dott. A. Cavina	PROGETTISTA Dott. Ing. Beatrice Fonti	IL DIRIGENTE COORDINATORE Dott. Ing. A. Bertacchi
--	--	--

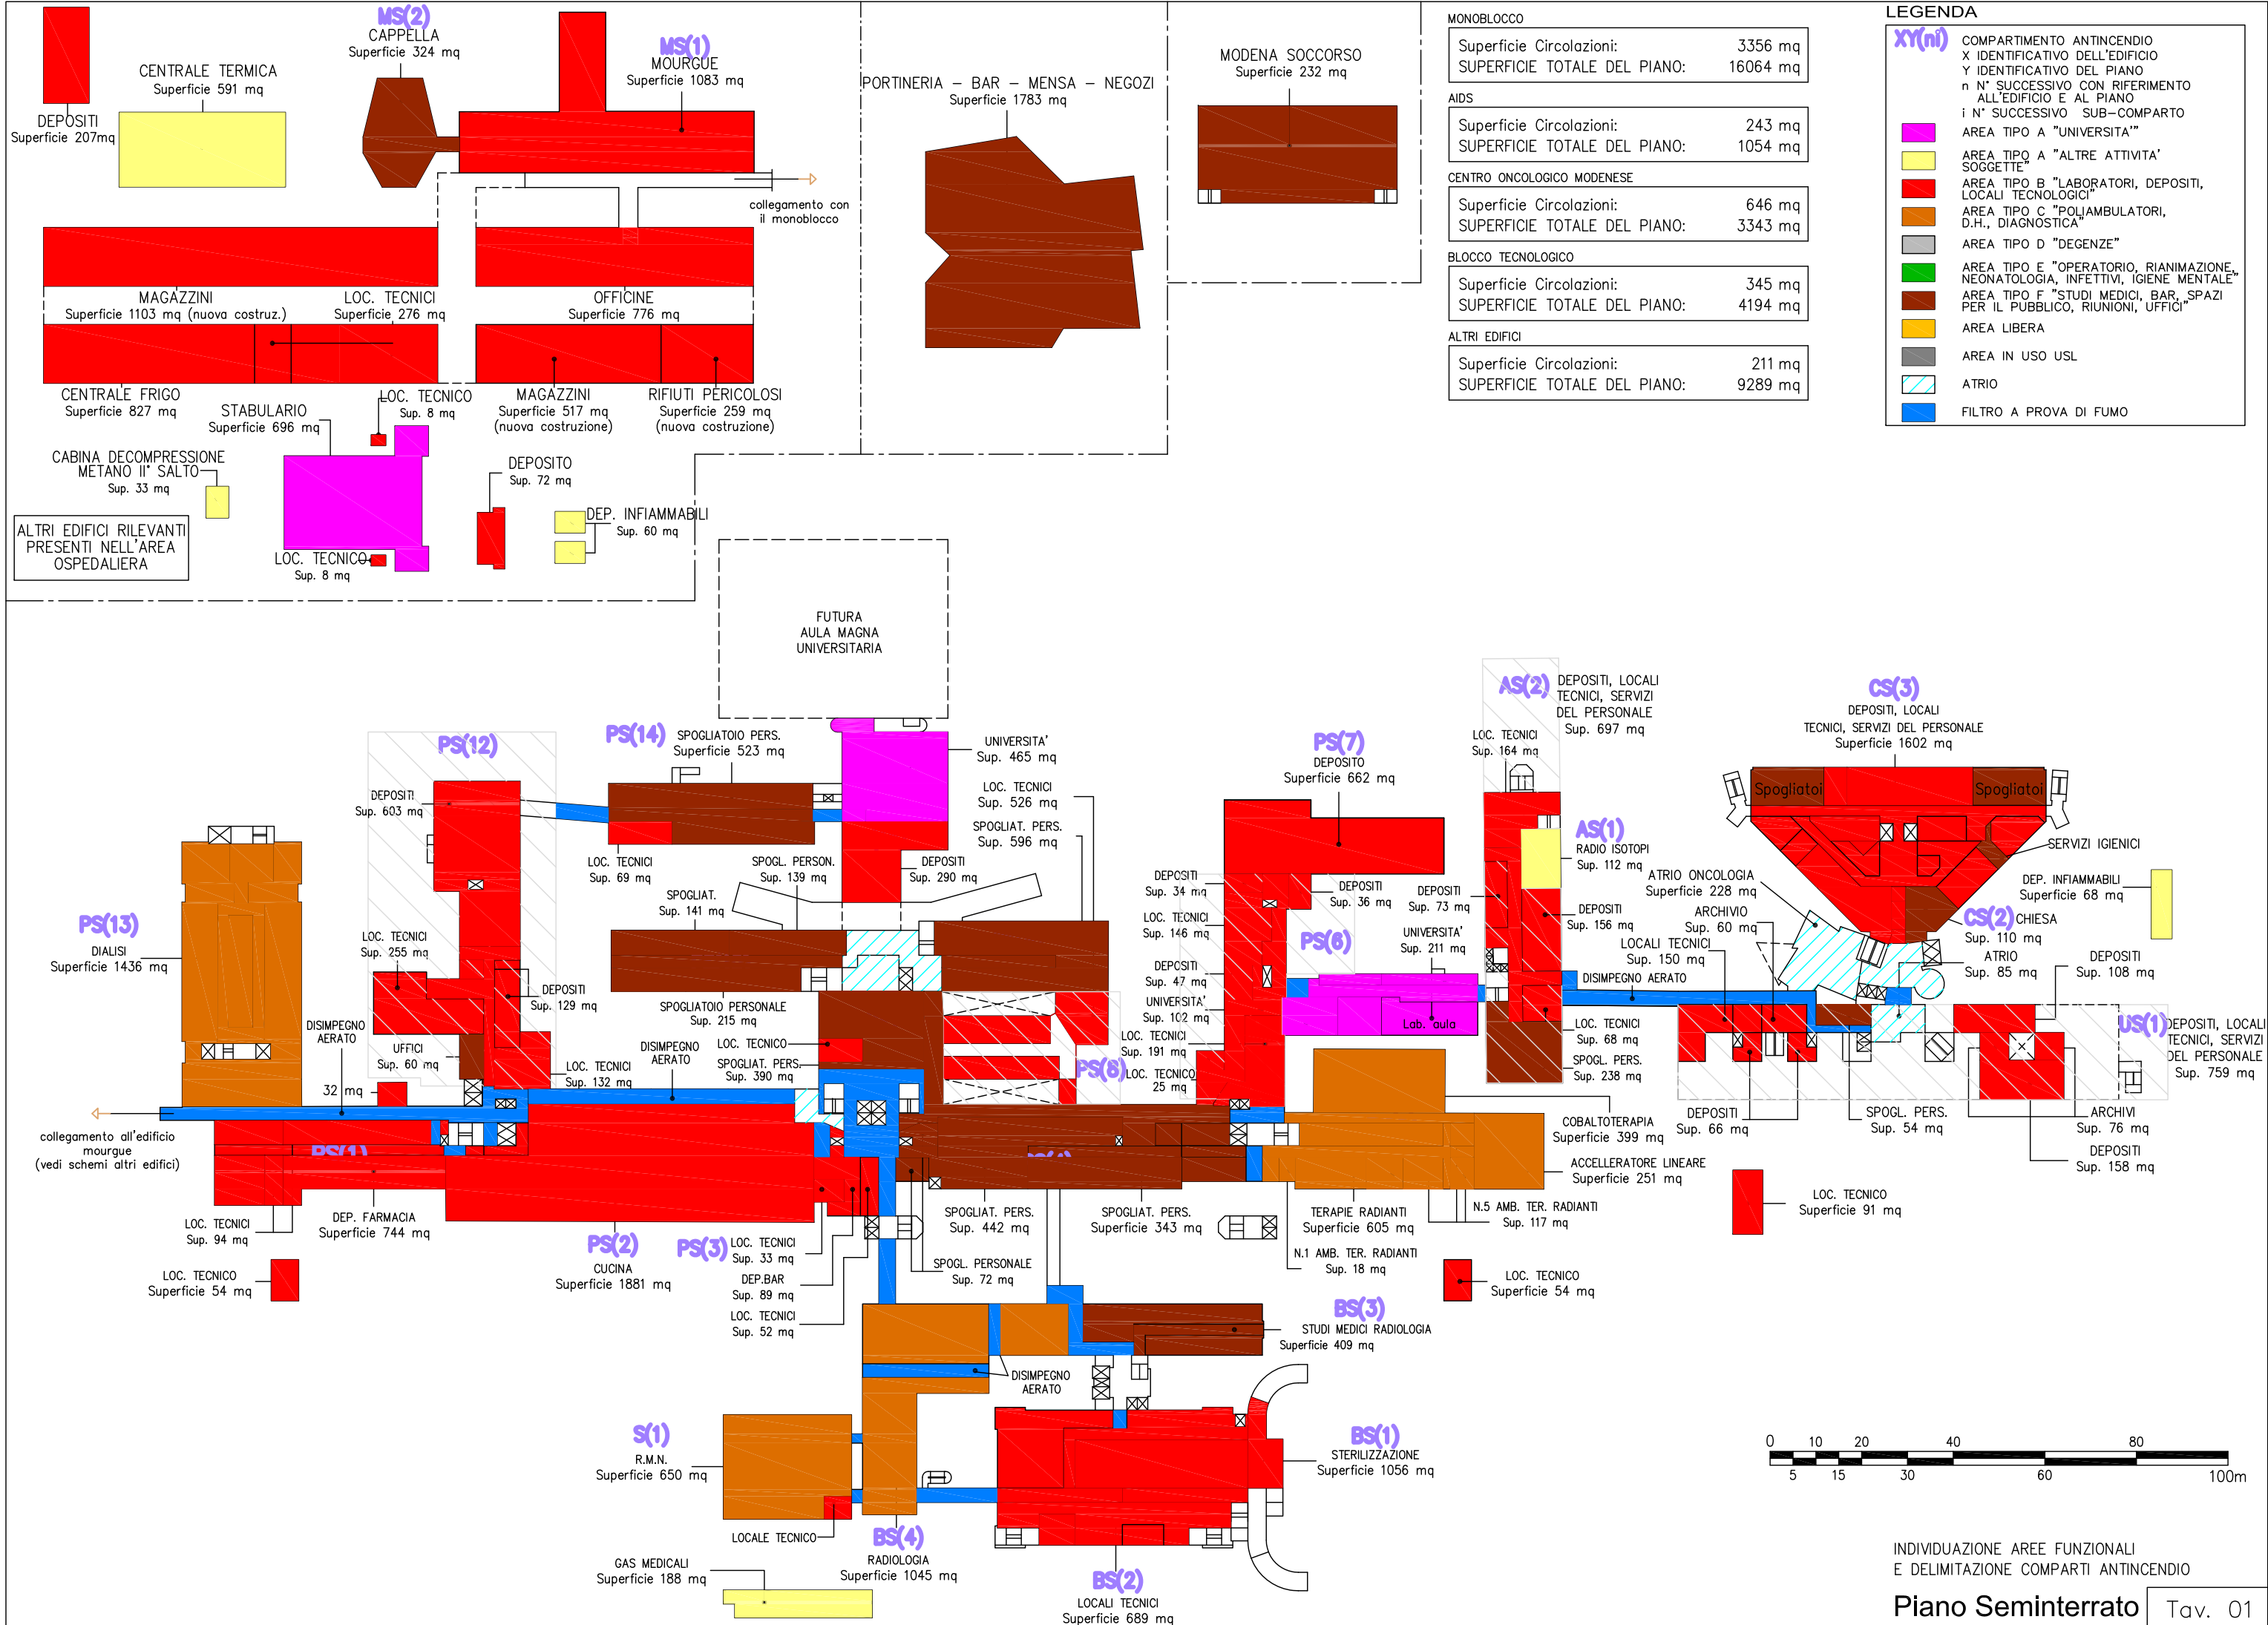

MONOBLOCCO
 Superficie Circolazioni: 3356 mq
 SUPERFICIE TOTALE DEL PIANO: 16064 mq

AIDS
 Superficie Circolazioni: 243 mq
 SUPERFICIE TOTALE DEL PIANO: 1054 mq

CENTRO ONCOLOGICO MODENESE
 Superficie Circolazioni: 646 mq
 SUPERFICIE TOTALE DEL PIANO: 3343 mq

BLOCCO TECNOLOGICO
 Superficie Circolazioni: 345 mq
 SUPERFICIE TOTALE DEL PIANO: 4194 mq

ALTRI EDIFICI
 Superficie Circolazioni: 211 mq
 SUPERFICIE TOTALE DEL PIANO: 9289 mq

LEGENDA

XY(n) COMPARTIMENTO ANTINCENDIO
 X IDENTIFICATIVO DELL'EDIFICIO
 Y IDENTIFICATIVO DEL PIANO
 n N° SUCCESSIVO CON RIFERIMENTO ALL'EDIFICIO E AL PIANO
 i N° SUCCESSIVO SUB-COMPARTO

AREA TIPO A "UNIVERSITA"

AREA TIPO B "LABORATORI, DEPOSITI, LOCALI TECNOLOGICI"

AREA TIPO C "POLIAMBULATORI, D.H., DIAGNOSTICA"

AREA TIPO D "DEGENZE"

AREA TIPO E "OPERATORIO, RIANIMAZIONE, NEONATOLOGIA, INFETTIVI, IGIENE MENTALE"


AREA TIPO F "STUDI MEDICI, BAR, SPAZI PER IL PUBBLICO, RIUNIONI, UFFICI"



AREA LIBERA

AREA IN USO USL

ATRIO

FILTRO A PROVA DI FUMO

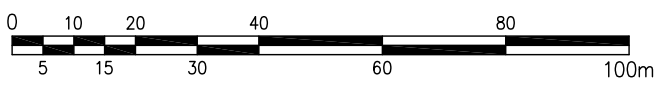

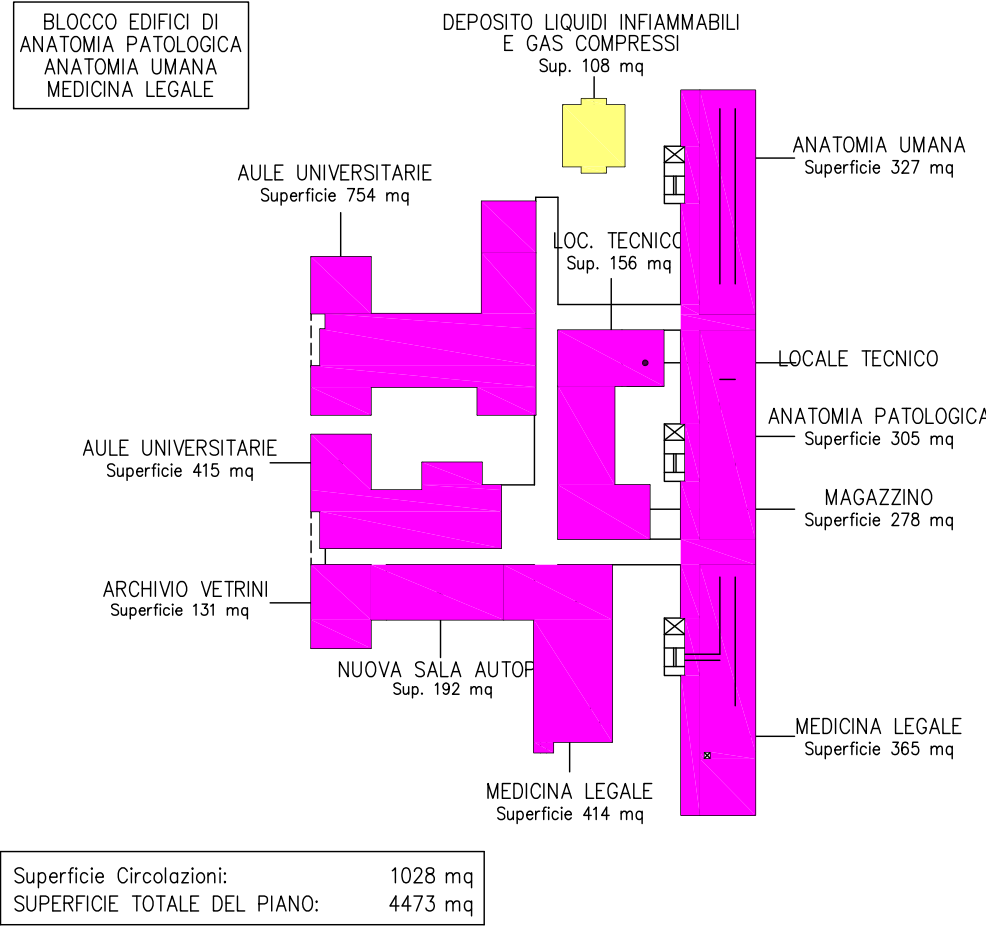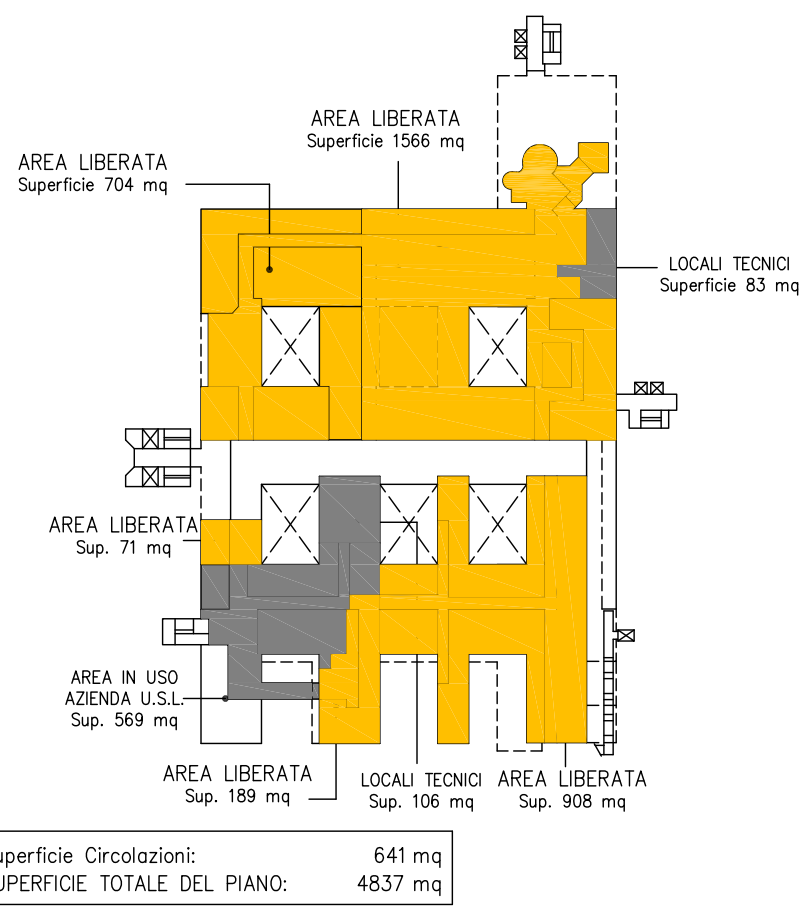

LEGENDA

XY(n) COMPARTIMENTO ANTINCENDIO
 X IDENTIFICATIVO DELL'EDIFICIO
 Y IDENTIFICATIVO DEL PIANO
 n N° SUCCESSIVO CON RIFERIMENTO ALL'EDIFICIO E AL PIANO
 i N° SUCCESSIVO SUB-COMPARTO

- AREA TIPO A "UNIVERSITA"
- AREA TIPO A "ALTRE ATTIVITA' SOGGETTE"
- AREA TIPO B "LABORATORI, DEPOSITI, LOCALI TECNOLOGICI"
- AREA TIPO C "POLIAMBULATORI, D.H., DIAGNOSTICA"
- AREA TIPO D "DEGENZE"
- AREA TIPO E "OPERATORIO, RIANIMAZIONE, NEONATOLOGIA, INFETTIVI, IGIENE MENTALE"
- AREA TIPO F "STUDI MEDICI, BAR, SPAZI PER IL PUBBLICO, RIUNIONI, UFFICI"
- AREA LIBERA
- AREA IN USO USL
- ATRIO
- FILTRO A PROVA DI FUMO

MONOBLOCCO

Superficie Circolazioni:	2573 mq
SUPERFICIE TOTALE DEL PIANO:	13803 mq
Doppio volume cucina non considerato (727 mq)	

AIDS

Superficie Circolazioni:	80 mq
SUPERFICIE TOTALE DEL PIANO:	1054 mq

CENTRO ONCOLOGICO MODENESE

Superficie Circolazioni:	565 mq
SUPERFICIE TOTALE DEL PIANO:	3368 mq

BLOCCO TECNOLOGICO



Superficie Circolazioni:	623 mq
SUPERFICIE TOTALE DEL PIANO:	3468 mq

DAY-HOSPITAL ONCOLOGIA, EMATOLOGIA, MEDICINA
Superficie 862 mq
(5+5+10)=20 p.I.D.H.




CR(1) DAY-HOSPITAL
Superficie 1622 mq

UR(1) UFFICI
Sup. 1181 mq

UFFICI TECNICI
Superficie 1031 mq

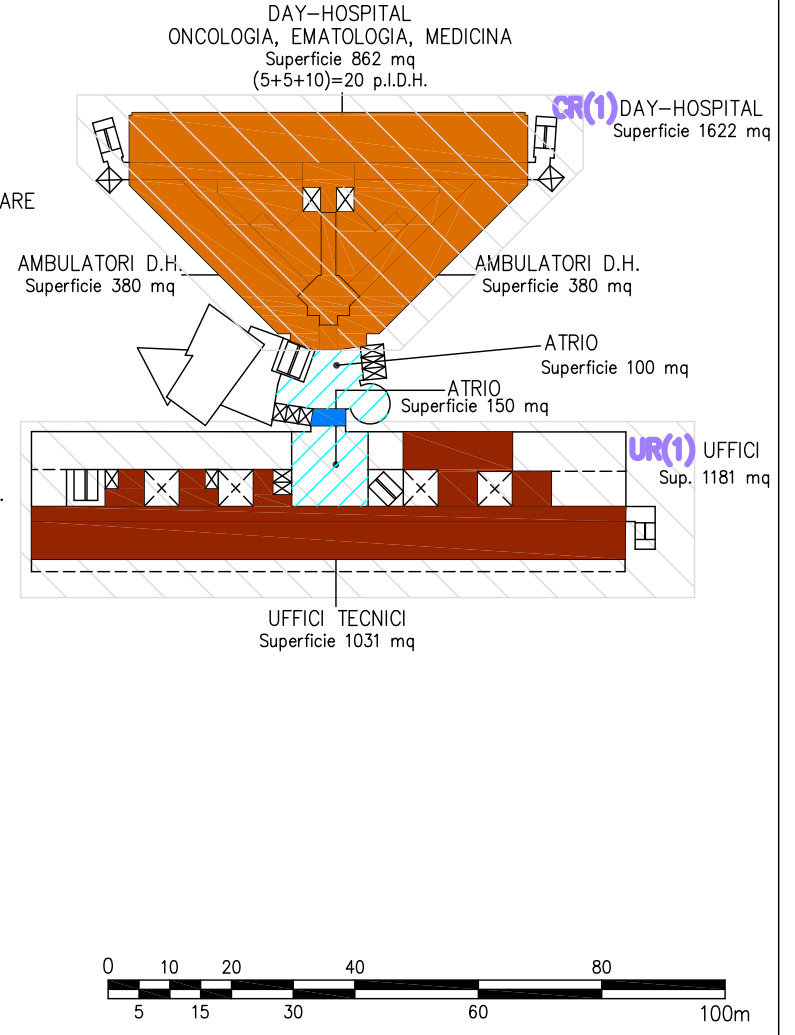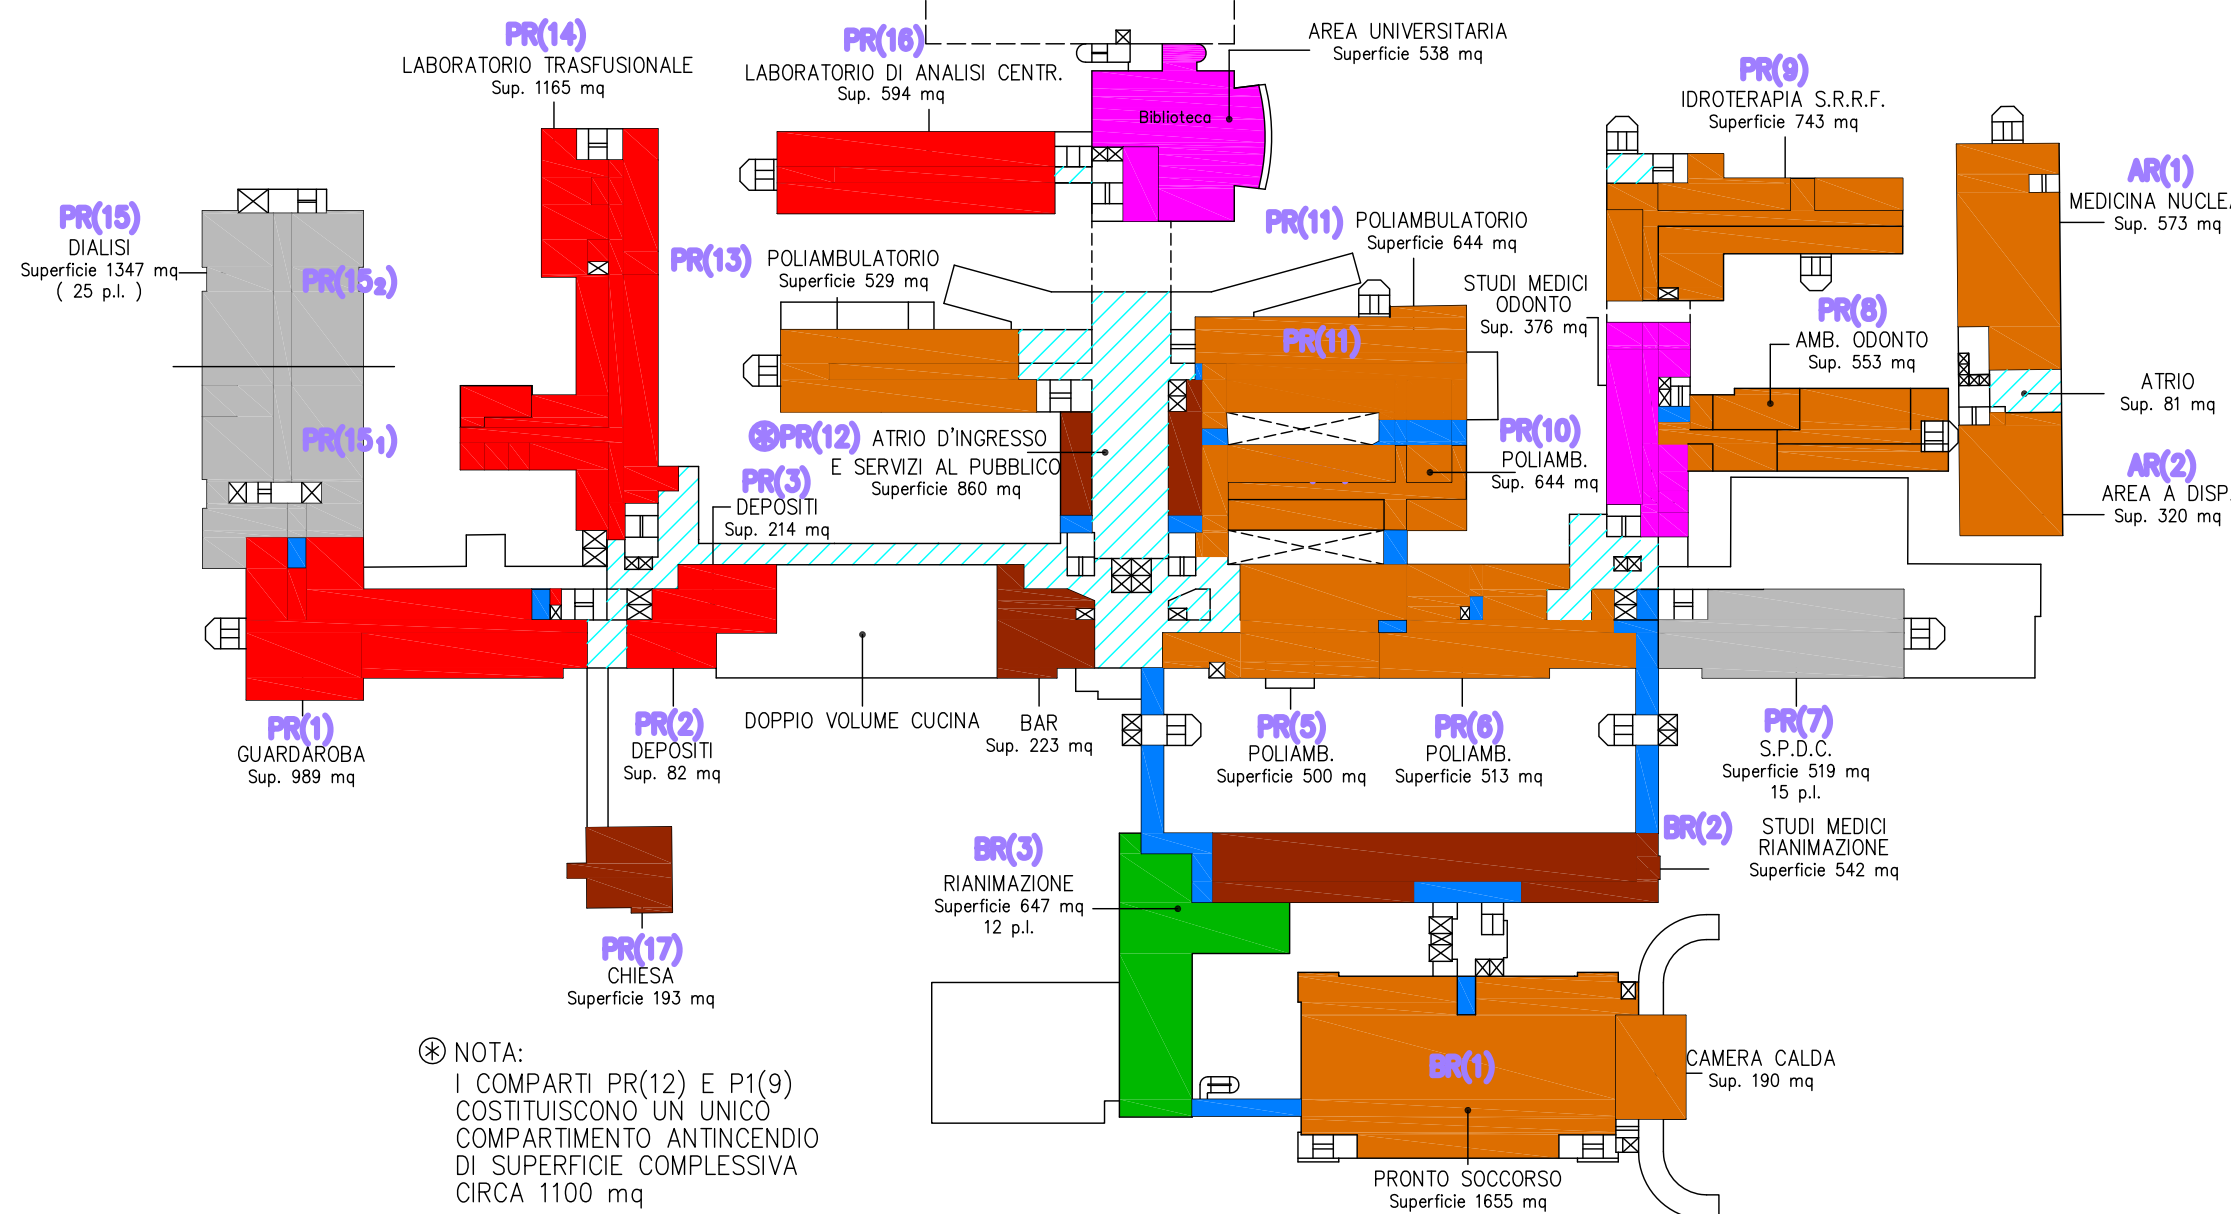

⊗ NOTA:
I COMPARTI PR(12) E P1(9)
COSTITUISCONO UN UNICO
COMPARTIMENTO ANTINCENDIO
DI SUPERFICIE COMPLESSIVA
CIRCA 1100 mq

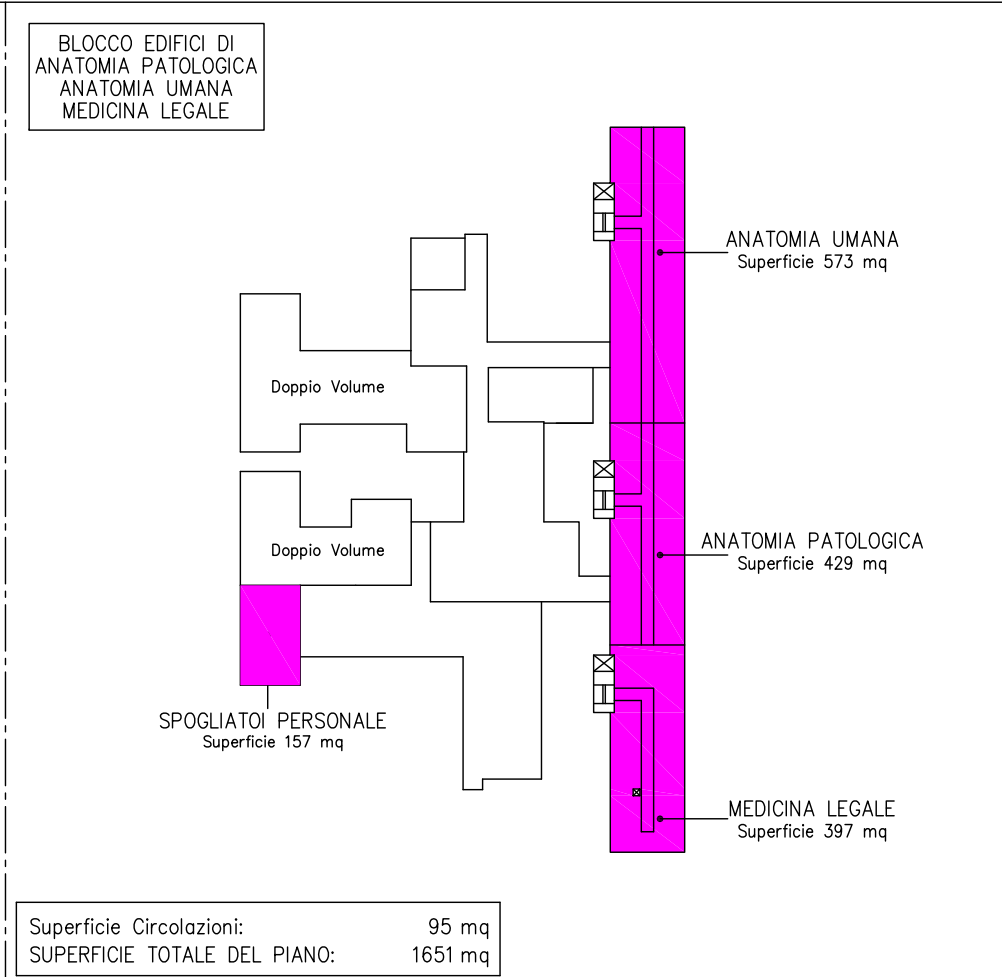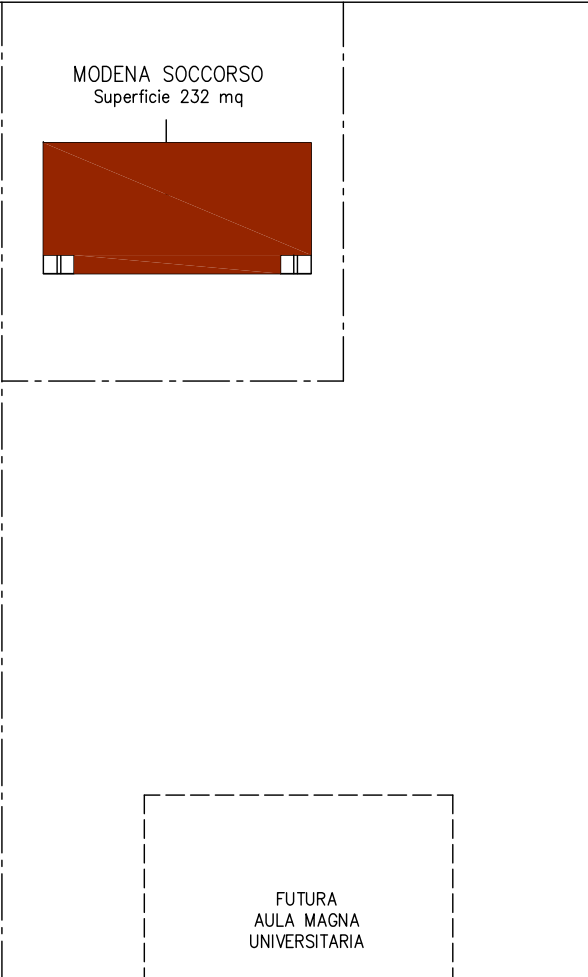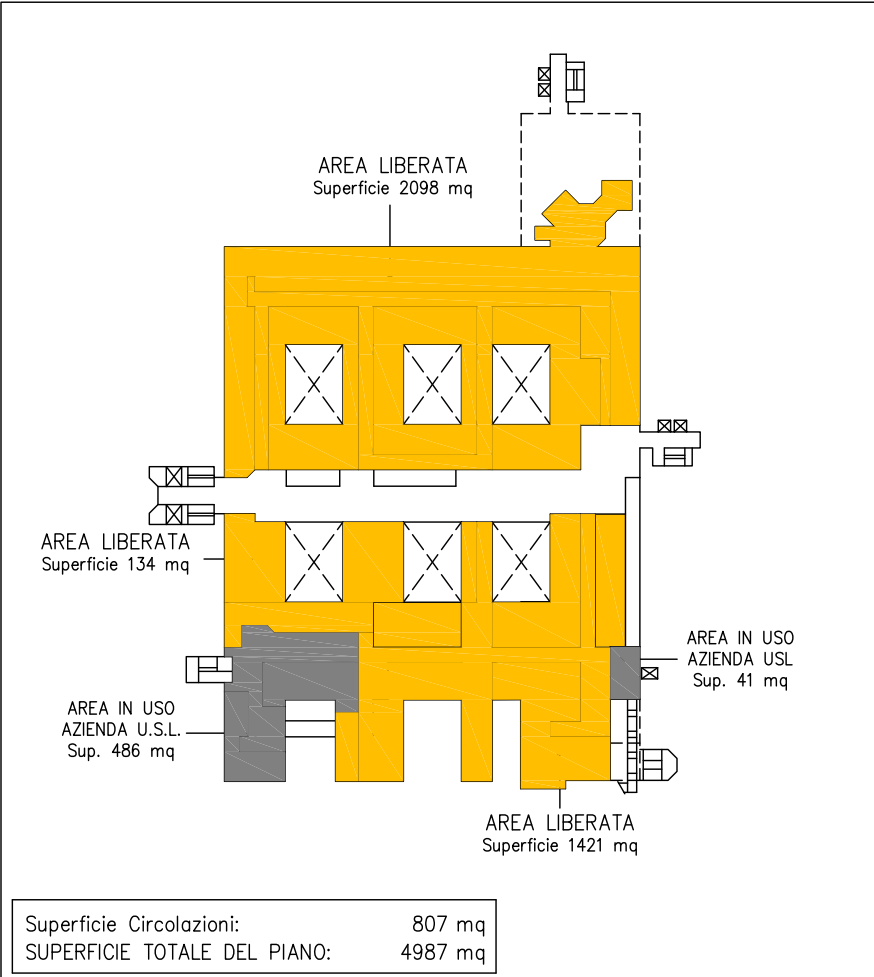

LEGENDA

XY(n) COMPARTIMENTO ANTINCENDIO
 X IDENTIFICATIVO DELL'EDIFICIO
 Y IDENTIFICATIVO DEL PIANO
 n N° SUCCESSIVO CON RIFERIMENTO ALL'EDIFICIO E AL PIANO
 i N° SUCCESSIVO SUB-COMPARTO

AREA TIPO A "UNIVERSITA"

AREA TIPO A "ALTRE ATTIVITA' SOGGETTE"

AREA TIPO B "LABORATORI, DEPOSITI, LOCALI TECNOLOGICI"

AREA TIPO C "POLIAMBULATORI, D.H., DIAGNOSTICA"

AREA TIPO D "DEGENZE"

AREA TIPO E "OPERATORIO, RIANIMAZIONE, NEONATOLOGIA, INFETTIVI, IGIENE MENTALE"

AREA TIPO F "STUDI MEDICI, BAR, SPAZI PER IL PUBBLICO, RIUNIONI, UFFICI"

AREA LIBERA

AREA IN USO USL

ATRIO

FILTRO A PROVA DI FUMO

MONOBLOCCO

Superficie Circolazioni:	1925 mq
SUPERFICIE TOTALE DEL PIANO:	12036 mq

AIDS



Superficie Circolazioni:	80 mq
SUPERFICIE TOTALE DEL PIANO:	1054 mq

CENTRO ONCOLOGICO MODENESE



Superficie Circolazioni:	518 mq
SUPERFICIE TOTALE DEL PIANO:	3723 mq

BLOCCO TECNOLOGICO

Superficie Circolazioni:	623 mq
SUPERFICIE TOTALE DEL PIANO:	3337 mq

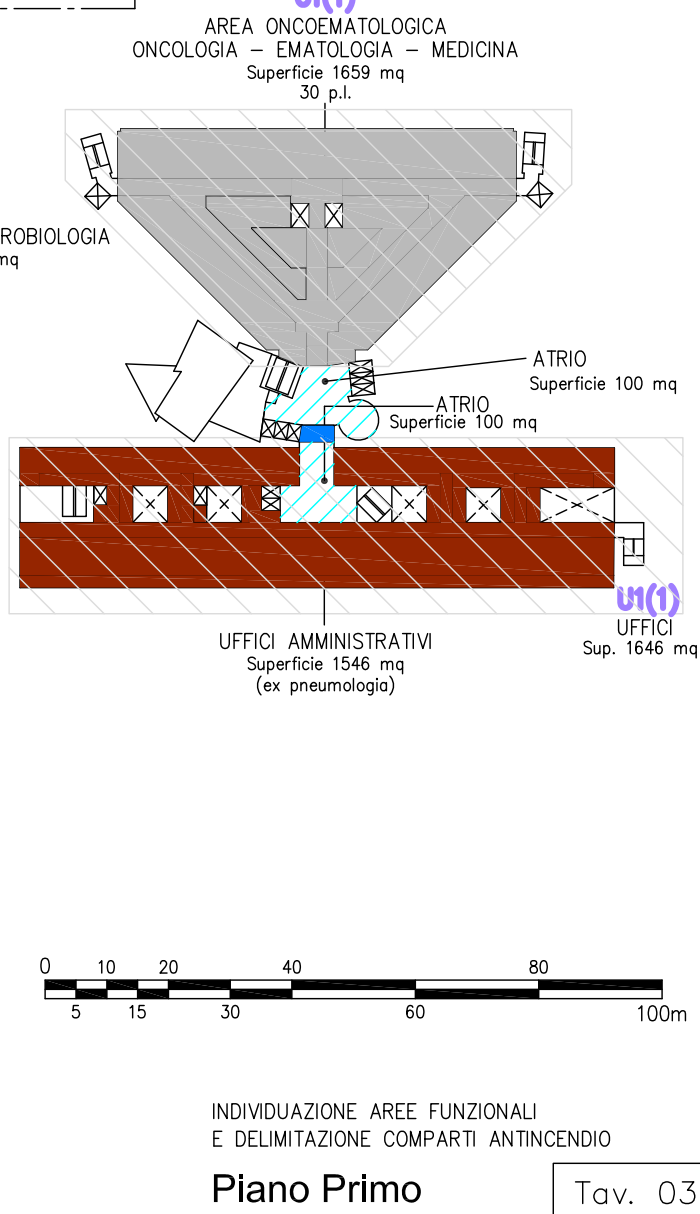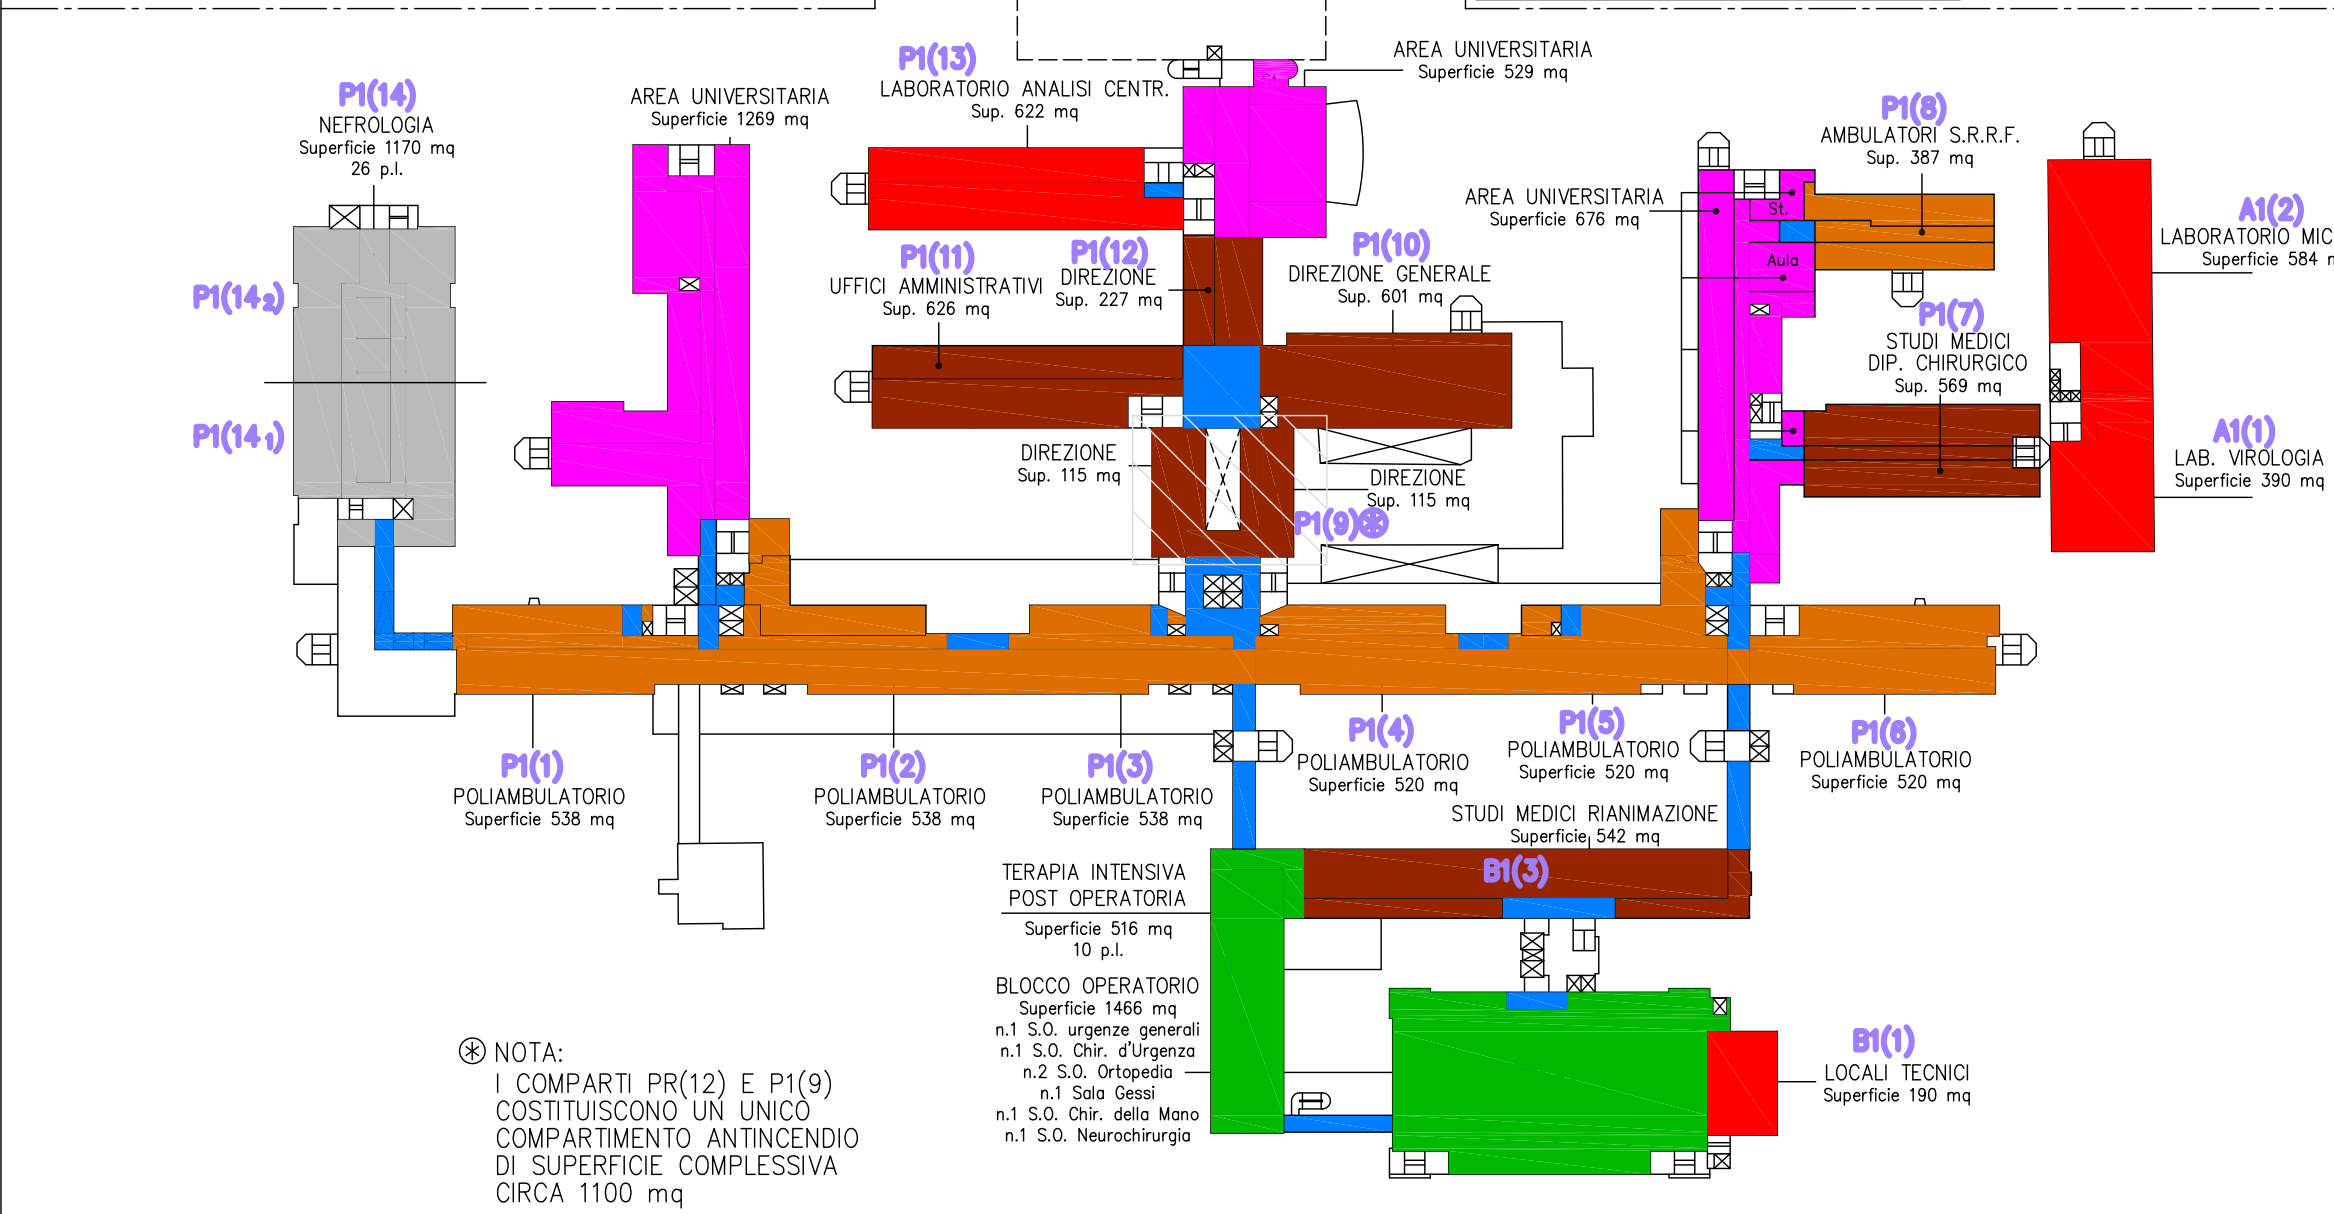

⊗ NOTA:
 I COMPARTI PR(12) E P1(9)
 COSTITUISCONO UN UNICO
 COMPARTIMENTO ANTINCENDIO
 DI SUPERFICIE COMPLESSIVA
 CIRCA 1100 mq

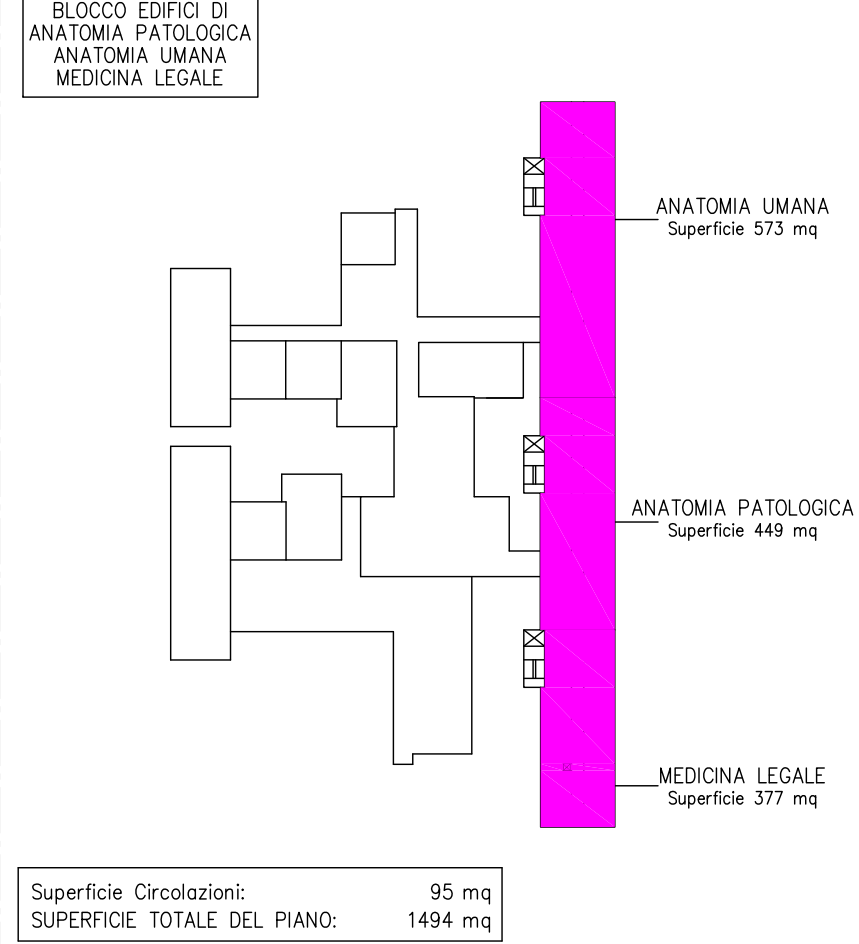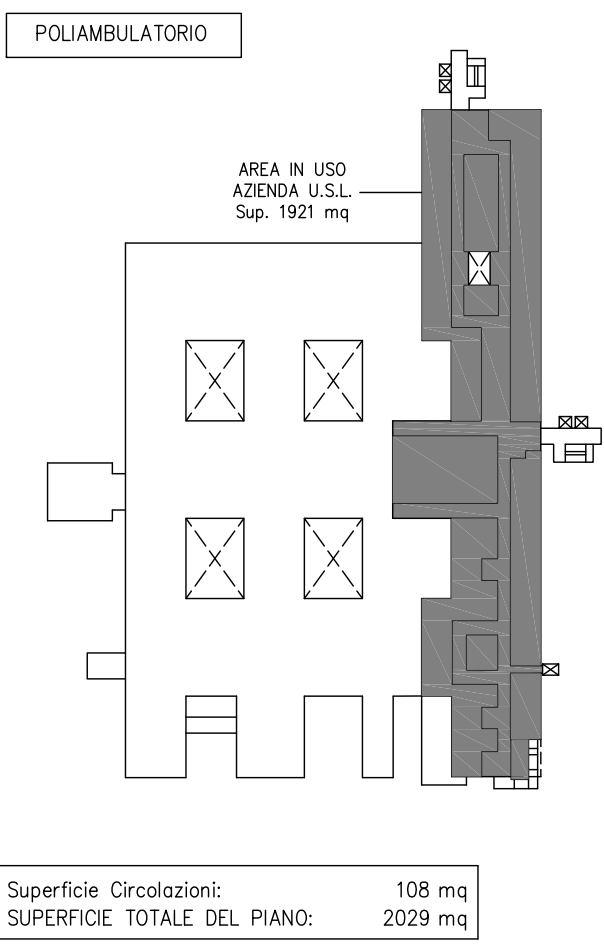

MONOBLOCCO

Superficie Circolazioni:	1400 mq
SUPERFICIE TOTALE DEL PIANO:	9479 mq

AIDS

Superficie Circolazioni:	80 mq
SUPERFICIE TOTALE DEL PIANO:	1054 mq

CENTRO ONCOLOGICO MODENESE

Superficie Circolazioni:	615 mq
SUPERFICIE TOTALE DEL PIANO:	3723 mq



BLOCCO TECNOLOGICO

Superficie Circolazioni:	568 mq
SUPERFICIE TOTALE DEL PIANO:	3337 mq

LEGENDA


XY(n) COMPARTIMENTO ANTINCENDIO
X IDENTIFICATIVO DELL'EDIFICIO
Y IDENTIFICATIVO DEL PIANO
n N° SUCCESSIVO CON RIFERIMENTO ALL'EDIFICIO E AL PIANO
i N° SUCCESSIVO SUB-COMPARTO

- AREA TIPO A "UNIVERSITA'"
- AREA TIPO A "ALTRE ATTIVITA' SOGGETTE"
- AREA TIPO B "LABORATORI, DEPOSITI, LOCALI TECNOLOGICI"
- AREA TIPO C "POLIAMBULATORI, D.H., DIAGNOSTICA"
- AREA TIPO D "DEGENZE"
- AREA TIPO E "OPERATORIO, RIANIMAZIONE, NEONATOLOGIA, INFETTIVI, IGIENE MENTALE"
- AREA TIPO F "STUDI MEDICI, BAR, SPAZI PER IL PUBBLICO, RIUNIONI, UFFICI"
- AREA LIBERA
- AREA IN USO USL
- ATRIO
- FILTRO A PROVA DI FUMO

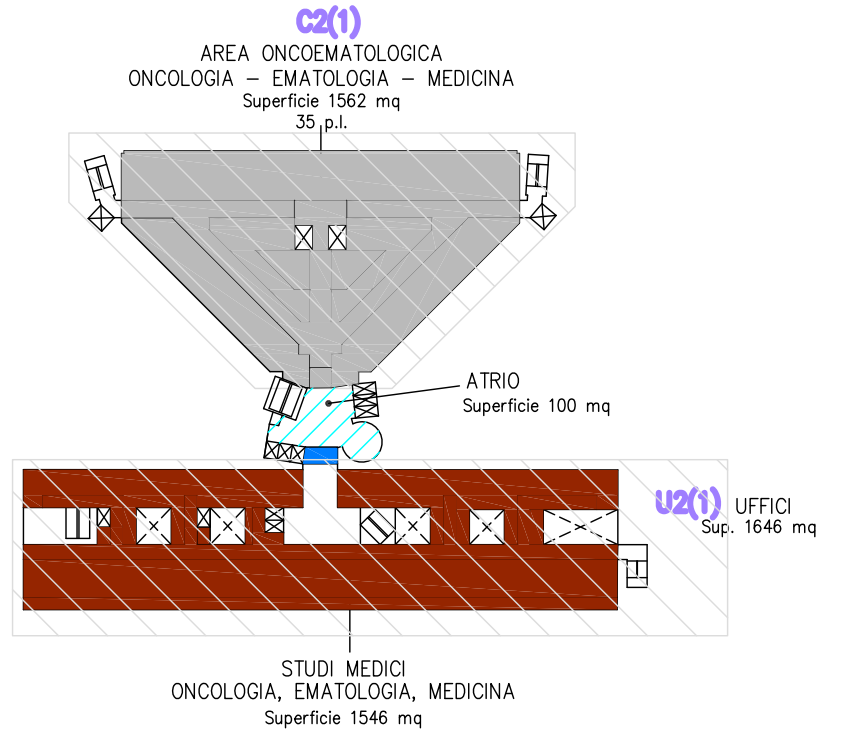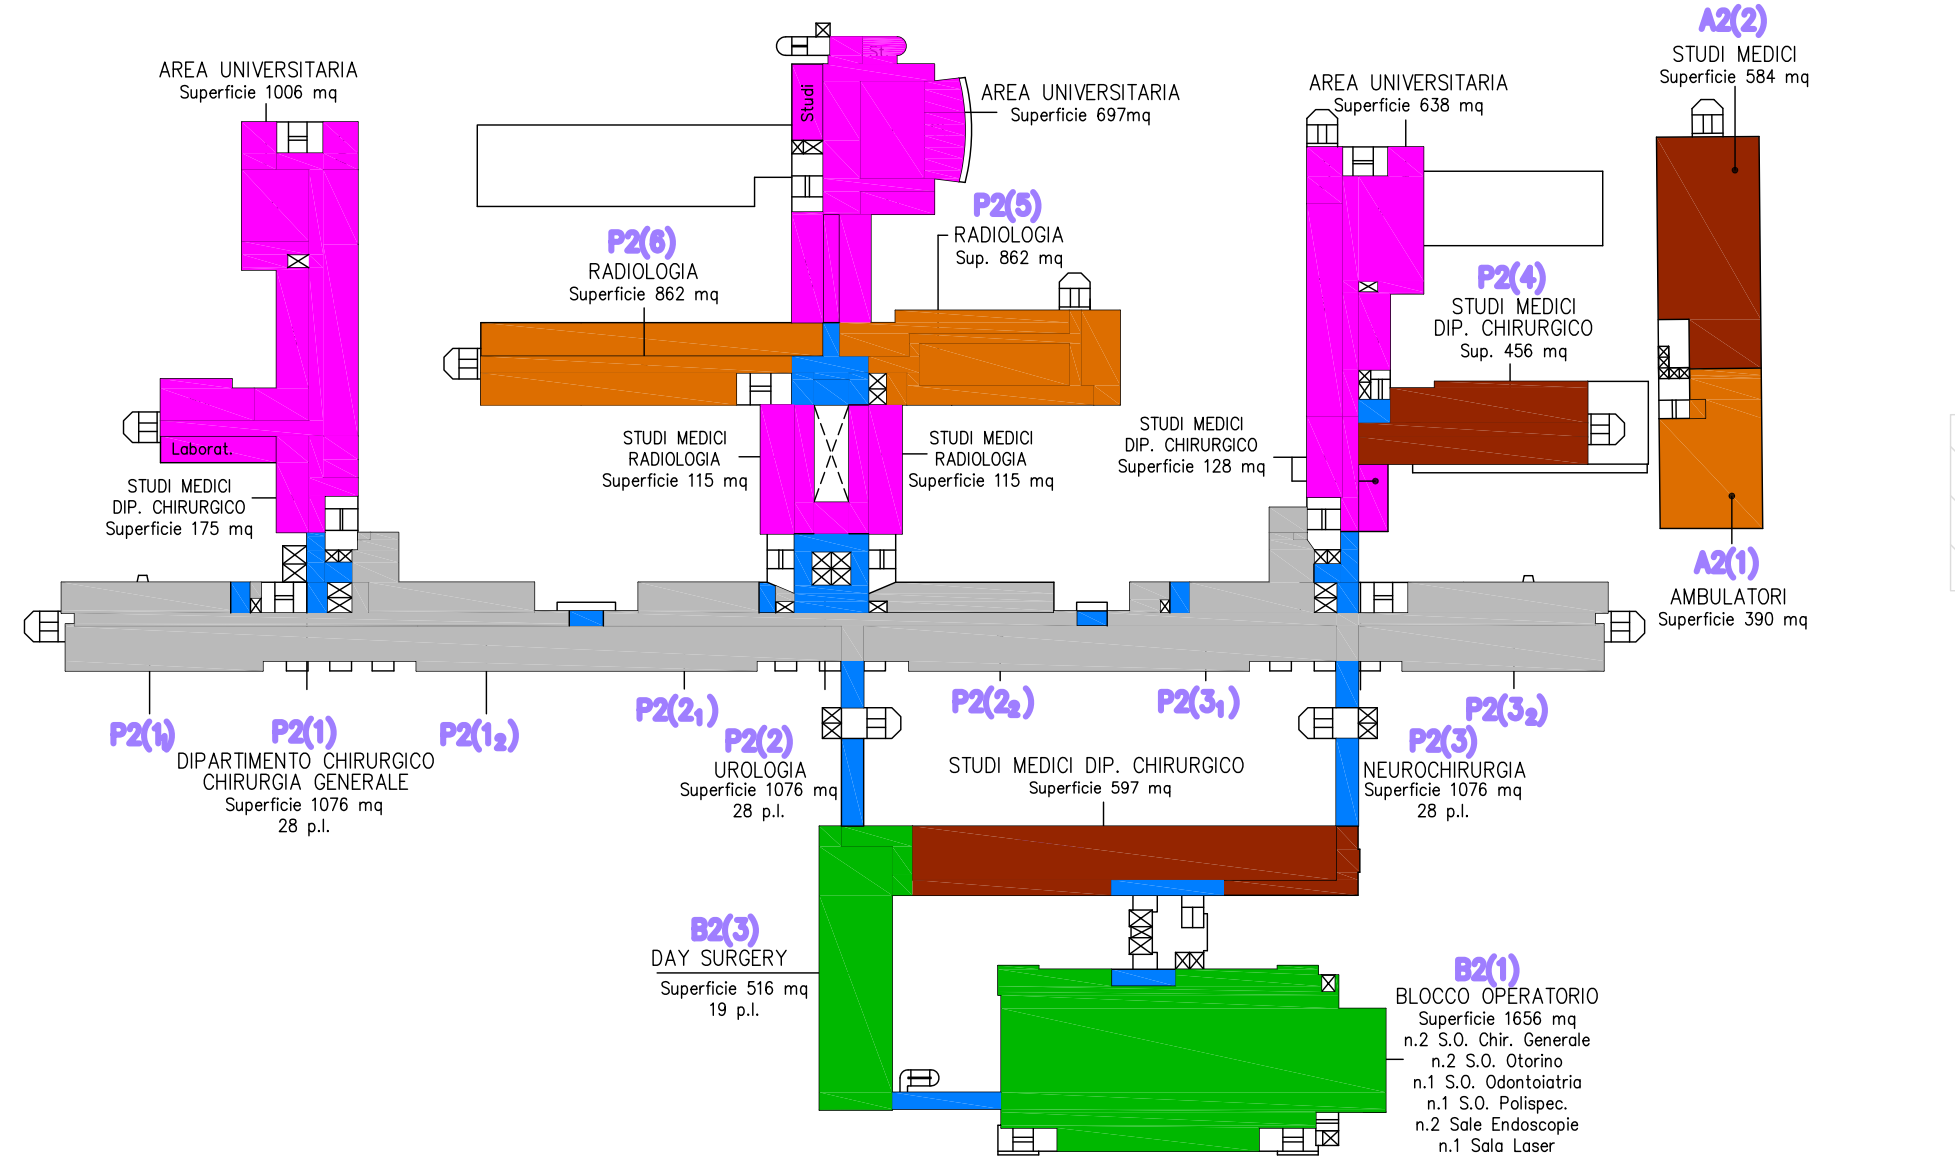


INDIVIDUAZIONE AREE FUNZIONALI
E DELIMITAZIONE COMPARTI ANTINCENDIO

POLIAMBULATORIO

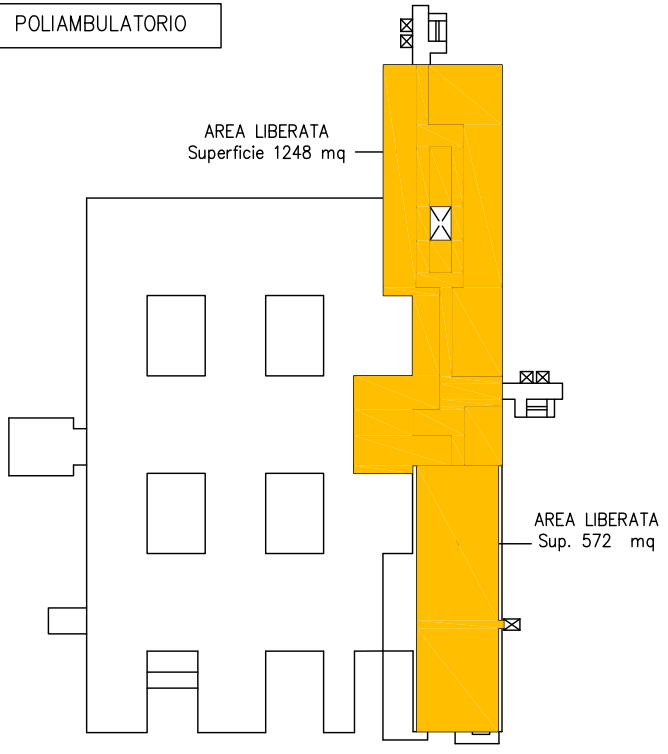

Superficie Circolazioni: 109 mq
SUPERFICIE TOTALE DEL PIANO: 1929 mq

BLOCCO EDIFICI DI ANATOMIA PATOLOGICA
ANATOMIA UMANA
MEDICINA LEGALE

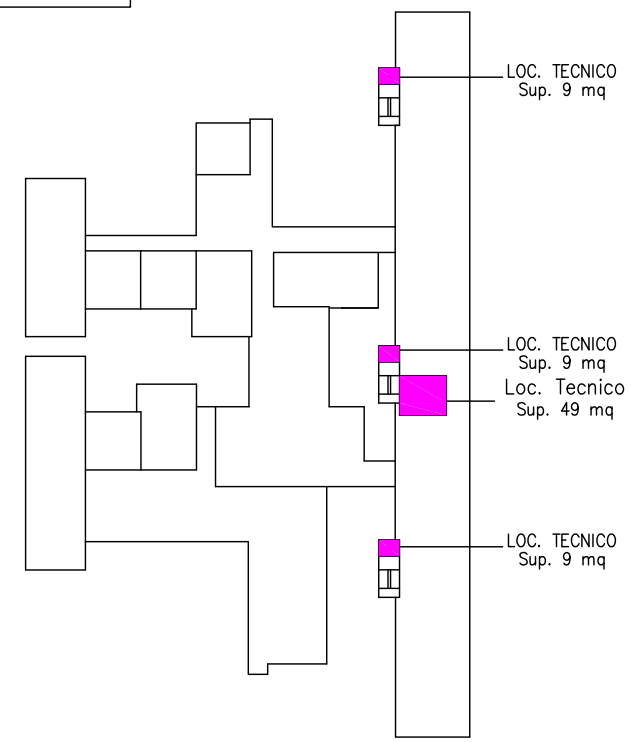

Superficie Circolazioni: 66 mq
SUPERFICIE TOTALE DEL PIANO: 142 mq

MONOBLOCCO

Superficie Circolazioni: 1512 mq
SUPERFICIE TOTALE DEL PIANO: 9428 mq

AIDS



Superficie Circolazioni: 80 mq
SUPERFICIE TOTALE DEL PIANO: 1054 mq

CENTRO ONCOLOGICO MODENESE

Superficie Circolazioni: 318 mq
SUPERFICIE TOTALE DEL PIANO: 1977 mq

LEGENDA

- XY(n)** COMPARTIMENTO ANTINCENDIO
- X IDENTIFICATIVO DELL'EDIFICIO
- Y IDENTIFICATIVO DEL PIANO
- n N° SUCCESSIVO CON RIFERIMENTO ALL'EDIFICIO E AL PIANO
- i N° SUCCESSIVO SUB-COMPARTO
- AREA TIPO A "UNIVERSITA"
- AREA TIPO B "LABORATORI, DEPOSITI, LOCALI TECNOLOGICI"
- AREA TIPO C "POLIAMBULATORI, D.H., DIAGNOSTICA"
- AREA TIPO D "DEGENZE"
- AREA TIPO E "OPERATORIO, RIANIMAZIONE, NEONATOLOGIA, INFETTIVI, IGIENE MENTALE"
- AREA TIPO F "STUDI MEDICI, BAR, SPAZI PER IL PUBBLICO, RIUNIONI, UFFICI"
- AREA LIBERA
- AREA IN USO USL
- ATRIO
- FILTRO A PROVA DI FUMO

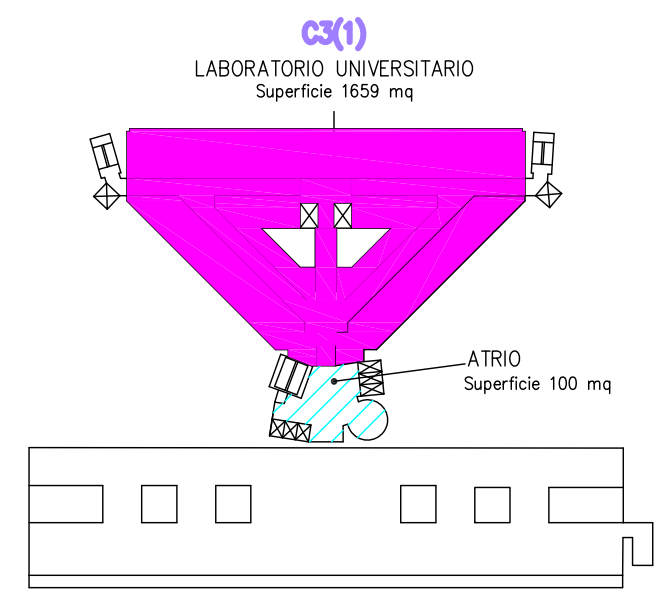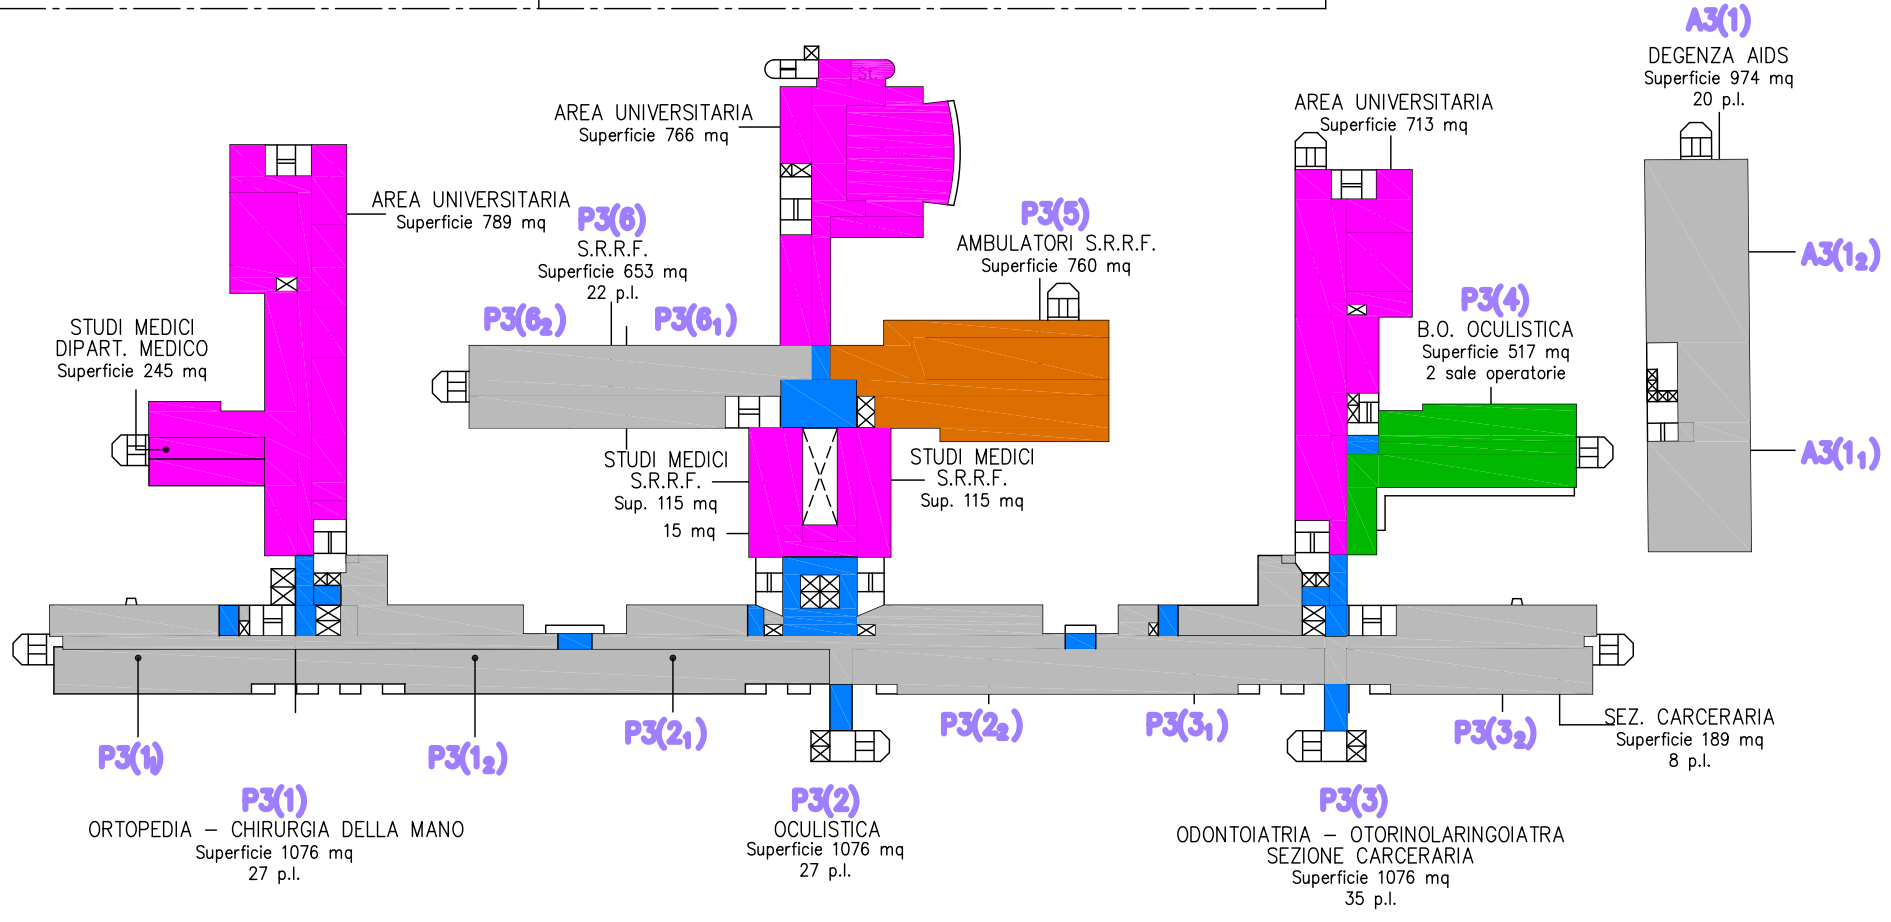

INDIVIDUAZIONE AREE FUNZIONALI
E DELIMITAZIONE COMPARTI ANTINCENDIO

Piano Terzo

Tav. 05

MONOBLOCCO

Superficie Circolazioni:	1384 mq
SUPERFICIE TOTALE DEL PIANO:	9031 mq

AIDS


Superficie Circolazioni:	80 mq
SUPERFICIE TOTALE DEL PIANO:	1054 mq

CENTRO ONCOLOGICO MODENESE

Superficie Circolazioni:	30 mq
SUPERFICIE TOTALE DEL PIANO:	542 mq

LEGENDA

- XY(ni)** COMPARTIMENTO ANTINCENDIO
 X IDENTIFICATIVO DELL'EDIFICIO
 Y IDENTIFICATIVO DEL PIANO
 n N° SUCCESSIVO CON RIFERIMENTO ALL'EDIFICIO E AL PIANO
 i N° SUCCESSIVO SUB-COMPARTO
- AREA TIPO A "UNIVERSITA'"
 - AREA TIPO A "ALTRE ATTIVITA' SOGGETTE"
 - AREA TIPO B "LABORATORI, DEPOSITI, LOCALI TECNOLOGICI"
 - AREA TIPO C "POLIAMBULATORI, D.H., DIAGNOSTICA"
 - AREA TIPO D "DEGENZE"
 - AREA TIPO E "OPERATORIO, RIANIMAZIONE, NEONATOLOGIA, INFETTIVI, IGIENE MENTALE"
 - AREA TIPO F "STUDI MEDICI, BAR, SPAZI PER IL PUBBLICO, RIUNIONI, UFFICI"
 - AREA LIBERA
 - AREA IN USO USL
 - ATRIO
 - FILTRO A PROVA DI FUMO

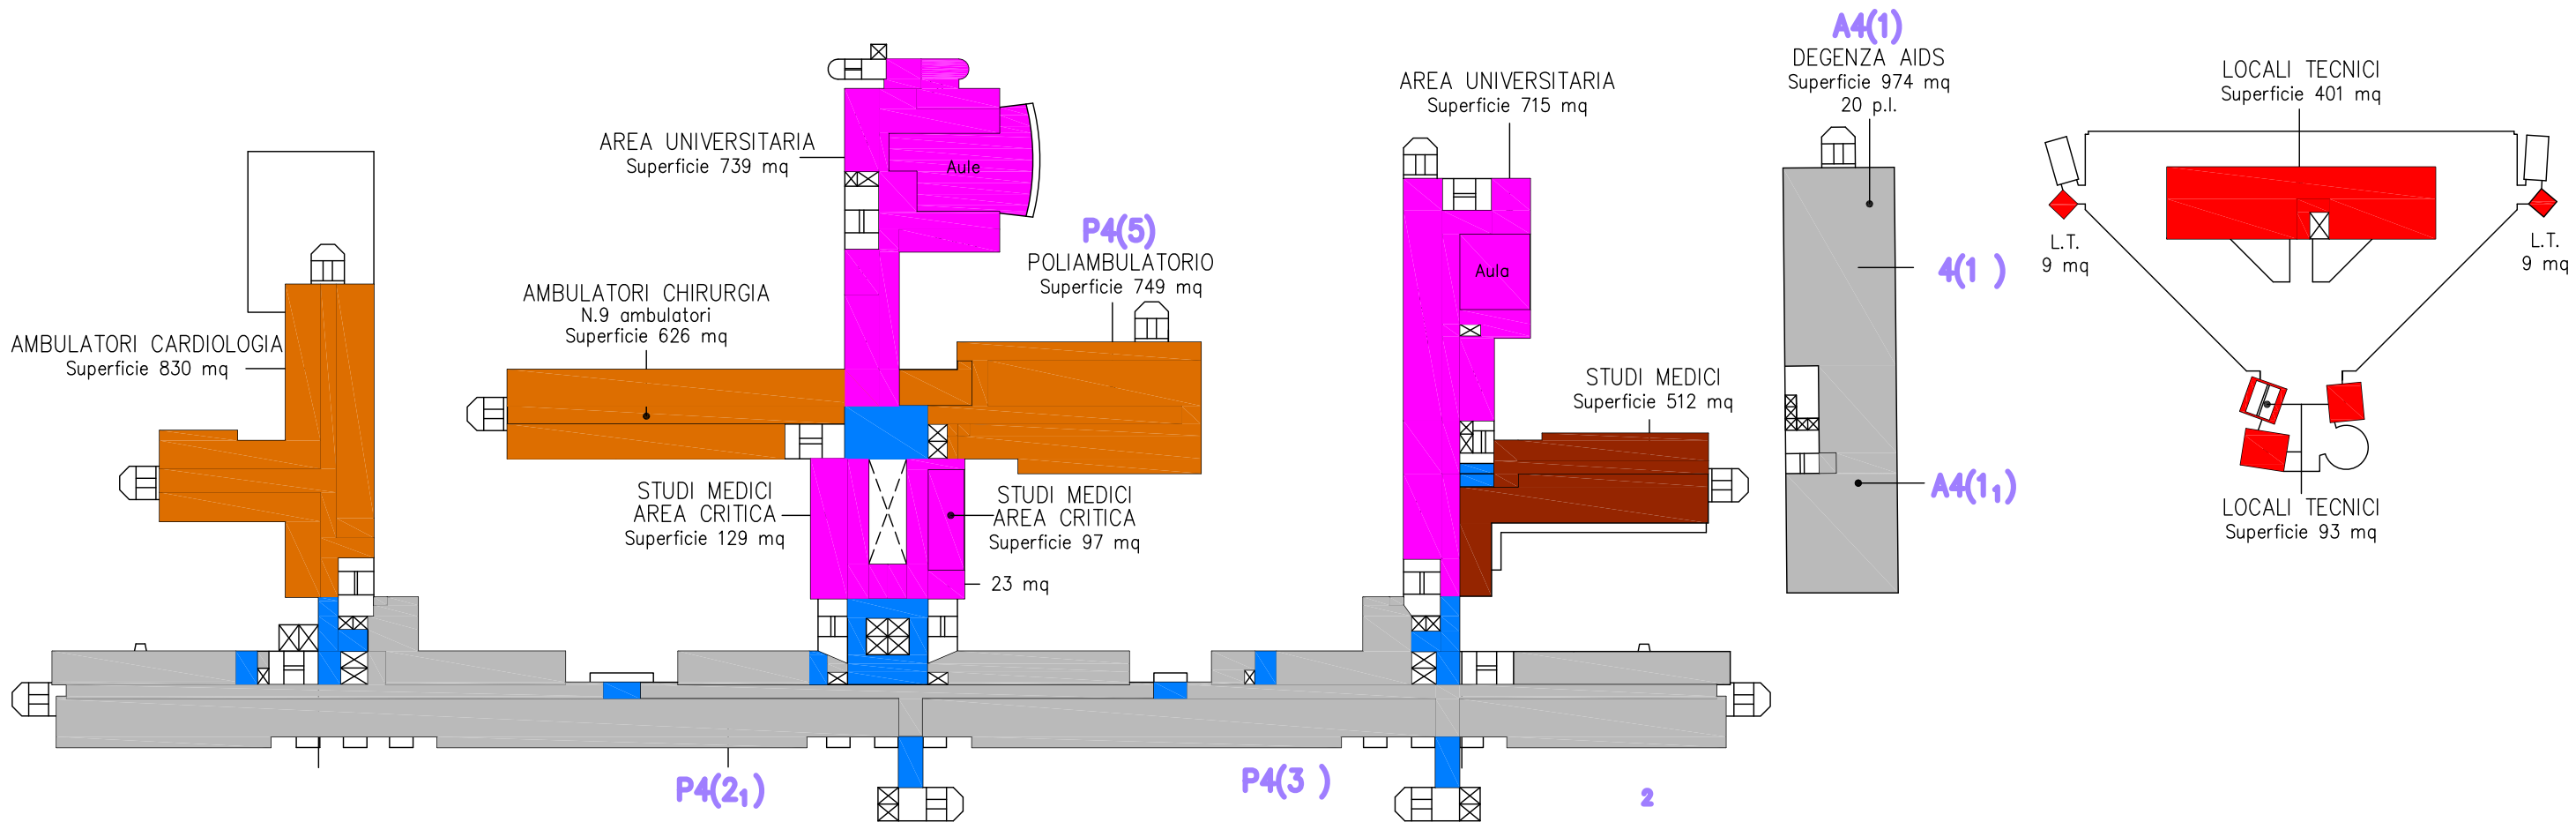

Superf



INDIVIDUAZIONE AREE FUNZIONALI
 E DELIMITAZIONE COMPARTI ANTINCENDIO

MONOBLOCCO



Superficie Circolazioni:	1270 mq
SUPERFICIE TOTALE DEL PIANO:	8476 mq

AIDS

Superficie Circolazioni:	80 mq
SUPERFICIE TOTALE DEL PIANO:	643 mq

LEGENDA


XY(ni)	COMPARTIMENTO ANTINCENDIO X IDENTIFICATIVO DELL'EDIFICIO Y IDENTIFICATIVO DEL PIANO n N° SUCCESSIVO CON RIFERIMENTO ALL'EDIFICIO E AL PIANO i N° SUCCESSIVO SUB-COMPARTO
	AREA TIPO A "UNIVERSITA'"
	AREA TIPO A "ALTRE ATTIVITA' SOGGETTE"
	AREA TIPO B "LABORATORI, DEPOSITI, LOCALI TECNOLOGICI"
	AREA TIPO C "POLIAMBULATORI, D.H., DIAGNOSTICA"
	AREA TIPO D "DEGENZE"
	AREA TIPO E "OPERATORIO, RIANIMAZIONE, NEONATOLOGIA, INFETTIVI, IGIENE MENTALE"
	AREA TIPO F "STUDI MEDICI, BAR, SPAZI PER IL PUBBLICO, RIUNIONI, UFFICI"
	AREA LIBERA
	AREA IN USO USL
	ATRIO
	FILTRO A PROVA DI FUMO

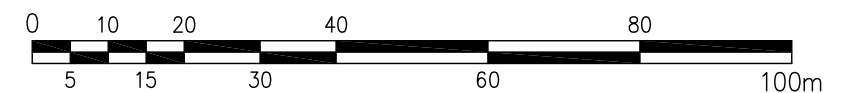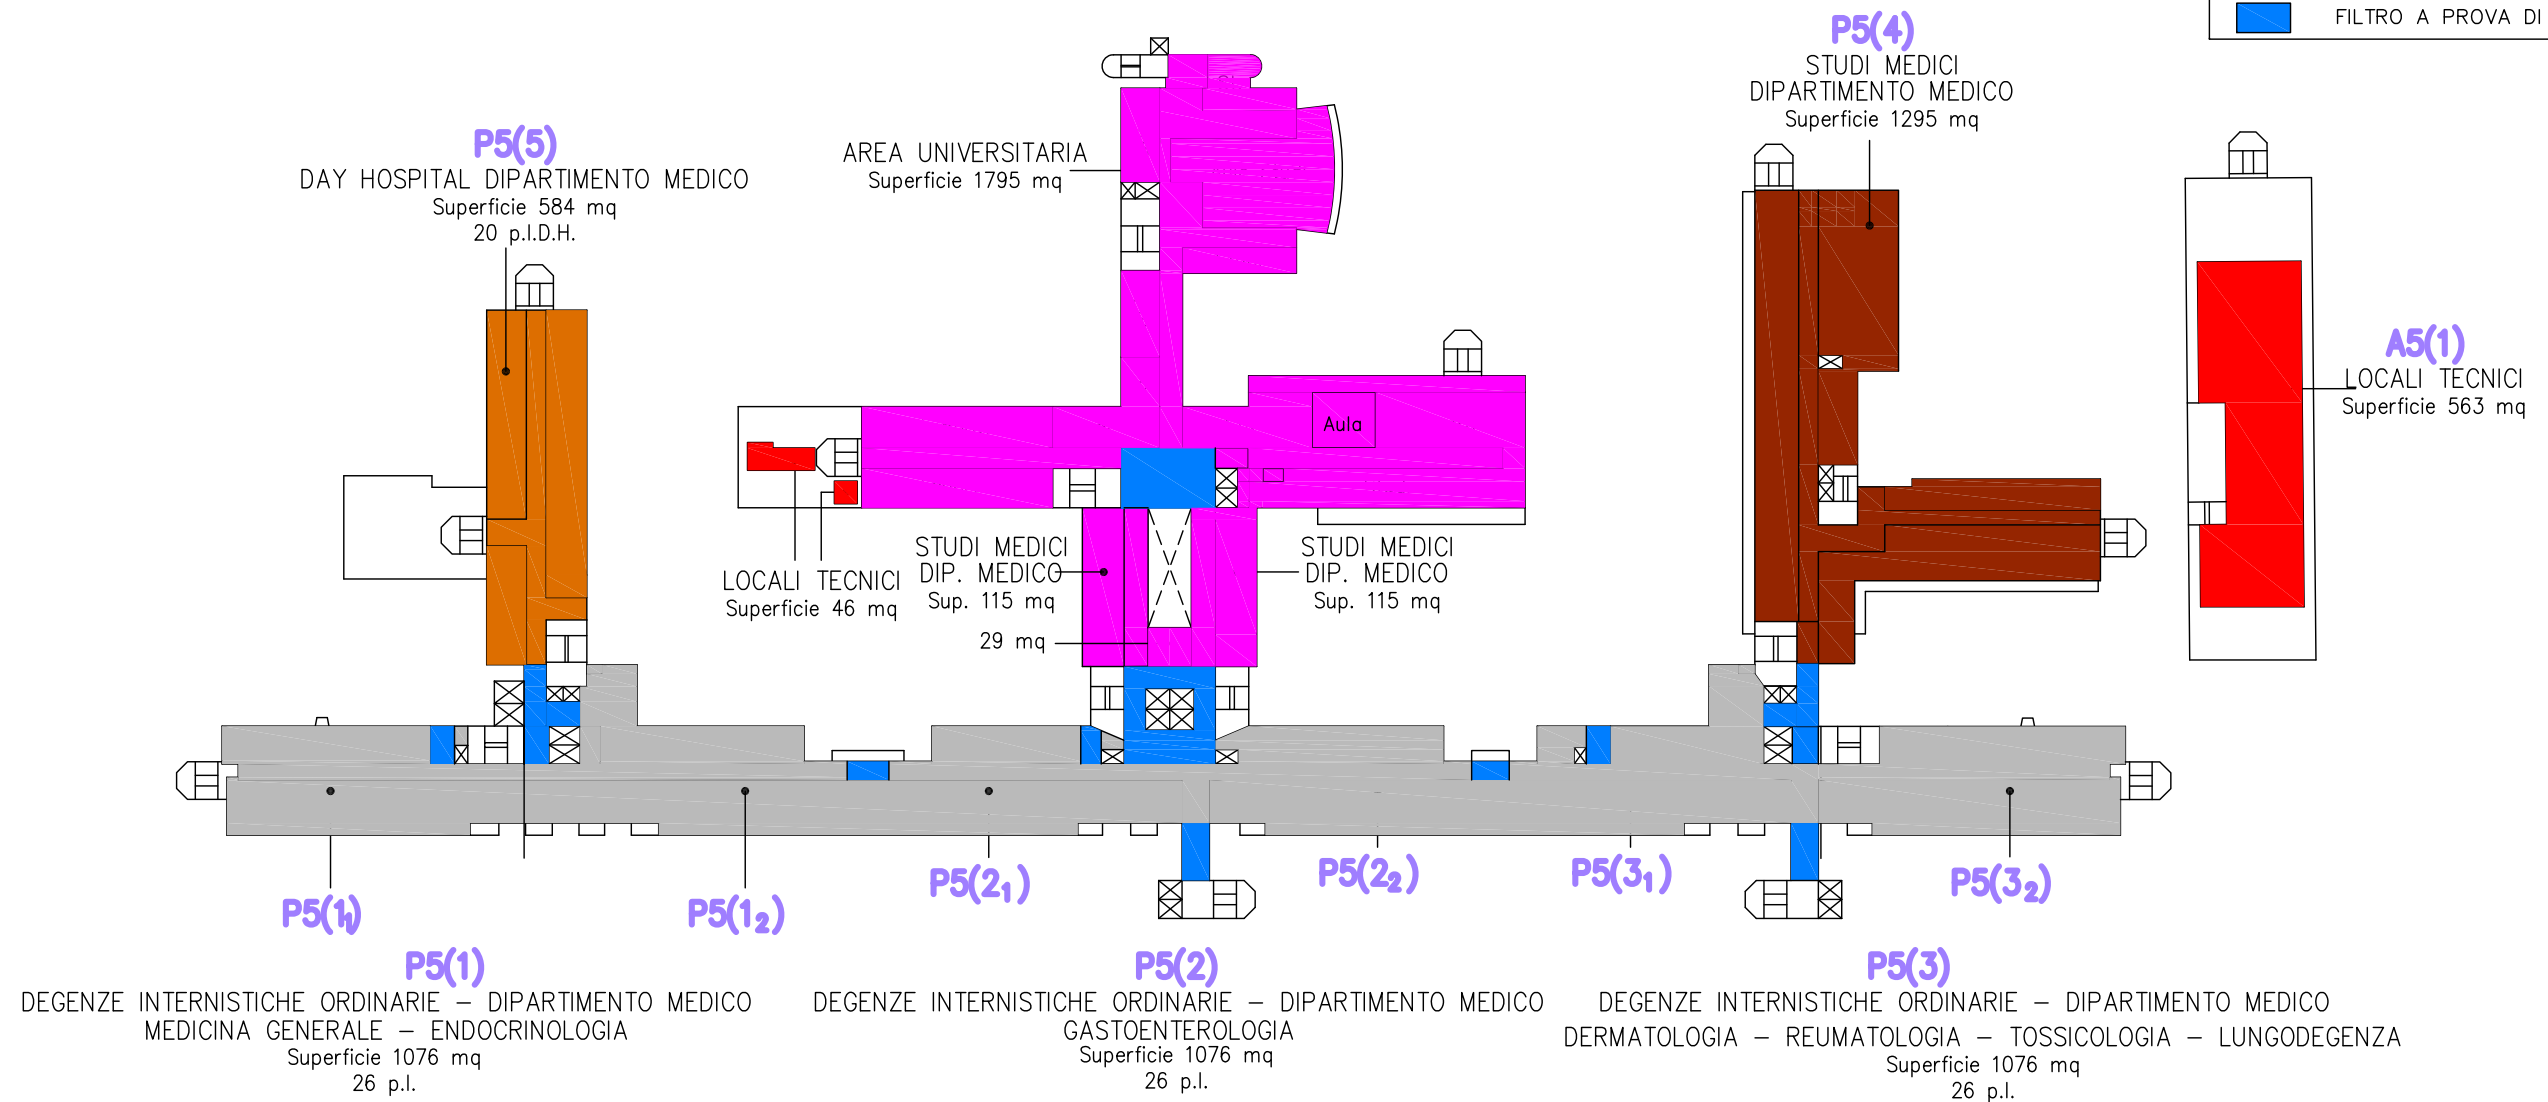

INDIVIDUAZIONE AREE FUNZIONALI
E DELIMITAZIONE COMPARTI ANTINCENDIO

AZIENDA POLICLINICO DI MODENA

DIREZIONE EDILE ED IMPIANTI

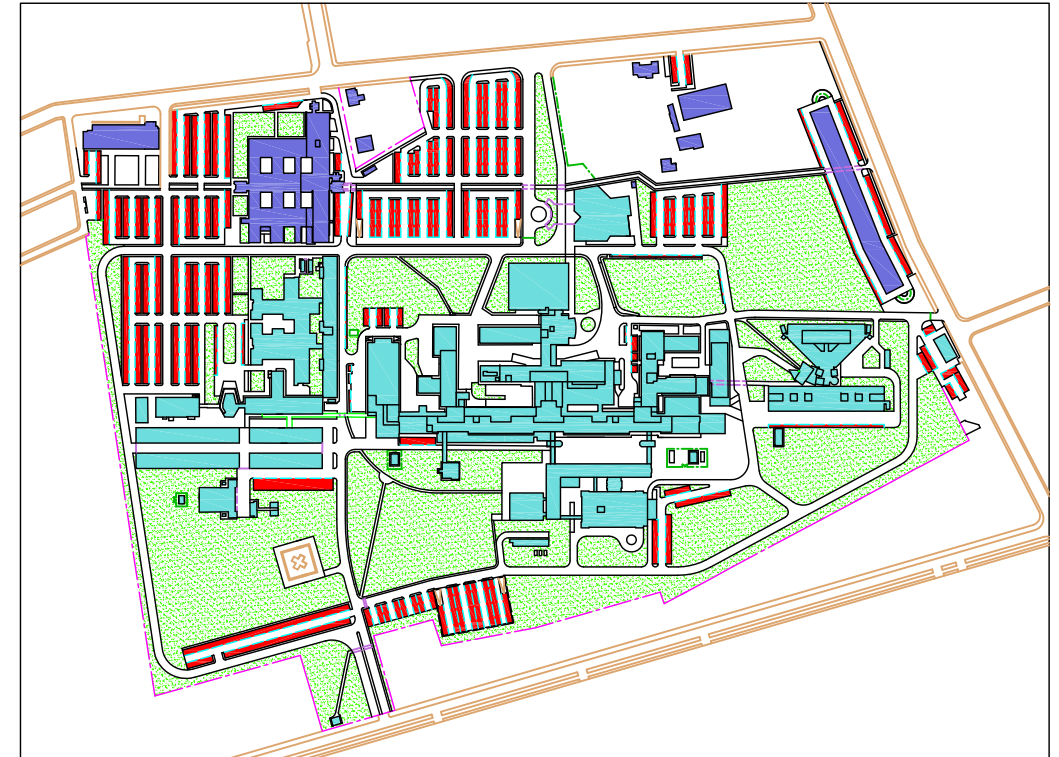

0	OTTOBRE 00	EMISSIONE	CERVI	FONTI	FONTI
REV.	DATA	DESCRIZIONE	DISEG.	CONTROL.	APPROV.


PROGETTO

**PROGETTO GUIDA
 DI SICUREZZA E PREVENZIONE INCENDI
 POLICLINICO DI MODENA**


ELABORATO	SCALA	NOME DOCUMENTO
SISTEMI VIE D'USCITA ESODO ORIZZONTALE: INDIVIDUAZIONE PERCORSI E USCITE DI PIANO ESODO VERTICALE: IDENTIFICAZIONE SCALE DI ESODO		SCHEMI-USCITE.DWG

PROGETTISTA DOTT. ING. BEATRICE FONTI Via Rieti, 25 – MODENA	GRUPPO DI LAVORO GEOM. L. FAVA DOTT. ING. B. FONTI DOTT. ING. S. GRIMANDI DOTT. D. TOVOLI DISEGNATORE PATRIZIA CERVI
--	--

IL DIRETTORE GENERALE Dott. A. Cavina	PROGETTISTA Dott. Ing. Beatrice Fonti	IL DIRIGENTE COORDINATORE Dott. Ing. A. Bertacchi
--	--	--

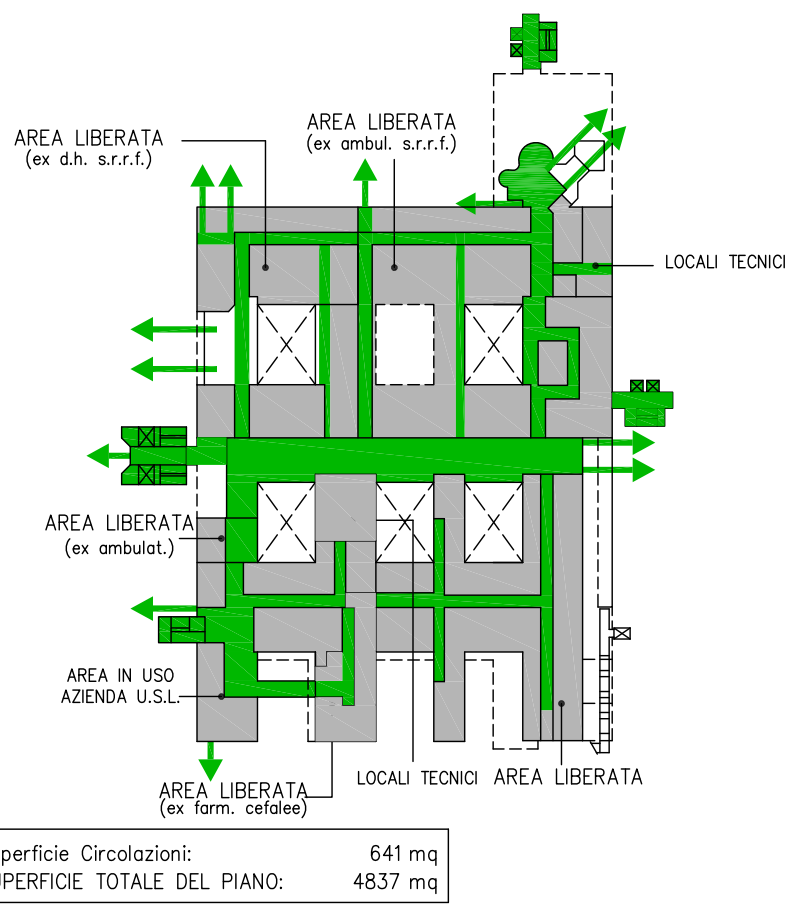

BLOCCO EDIFICI DI ANATOMIA PATOLOGICA ANATOMIA UMANA MEDICINA LEGALE

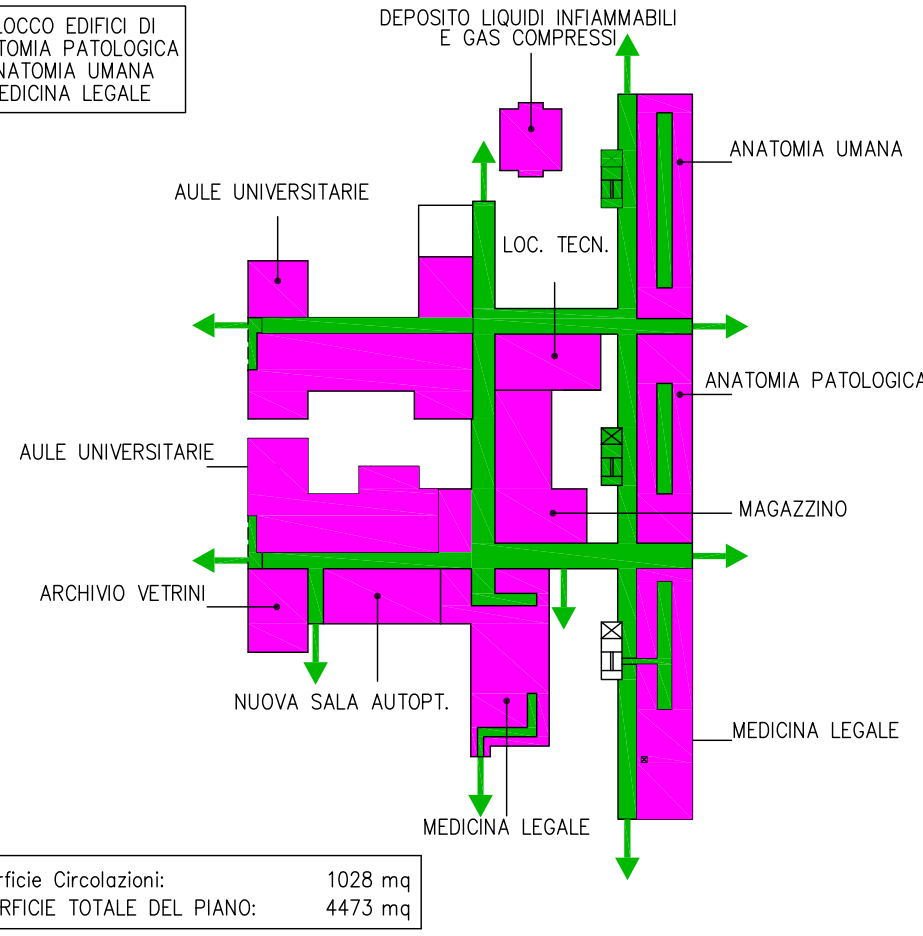

LEGENDA

- PERCORSO DI ESODO
- USCITA DI SICUREZZA SU SPAZIO APERTO
- N° IDENTIFICATIVO USCITA DI SICUREZZA DI PERTINENZA DELL'ATTIVITA' OSPEDALIERA CON RIFERIMENTO ALL'EDIFICIO E AL PIANO
- N° IDENTIFICATIVO USCITA DI SICUREZZA DI PERTINENZA DELL'ATTIVITA' UNIVERSITARIA CON RIFERIMENTO ALL'EDIFICIO E AL PIANO
- SIGLA IDENTIFICATIVA SCALA INTERNA
- SIGLA IDENTIFICATIVA SCALA ESTERNA
- AREA OSPEDALIERA
- AREA UNIVERSITARIA

MONOBLOCCO

Superficie Circolazioni:	2573 mq
SUPERFICIE TOTALE DEL PIANO:	13803 mq
Doppio volume cucina non considerato (727 mq)	

AIDS


Superficie Circolazioni:	80 mq
SUPERFICIE TOTALE DEL PIANO:	1054 mq

CENTRO ONCOLOGICO MODENESE




Superficie Circolazioni:	565 mq
SUPERFICIE TOTALE DEL PIANO:	3368 mq

BLOCCO TECNOLOGICO

Superficie Circolazioni:	623 mq
SUPERFICIE TOTALE DEL PIANO:	3468 mq

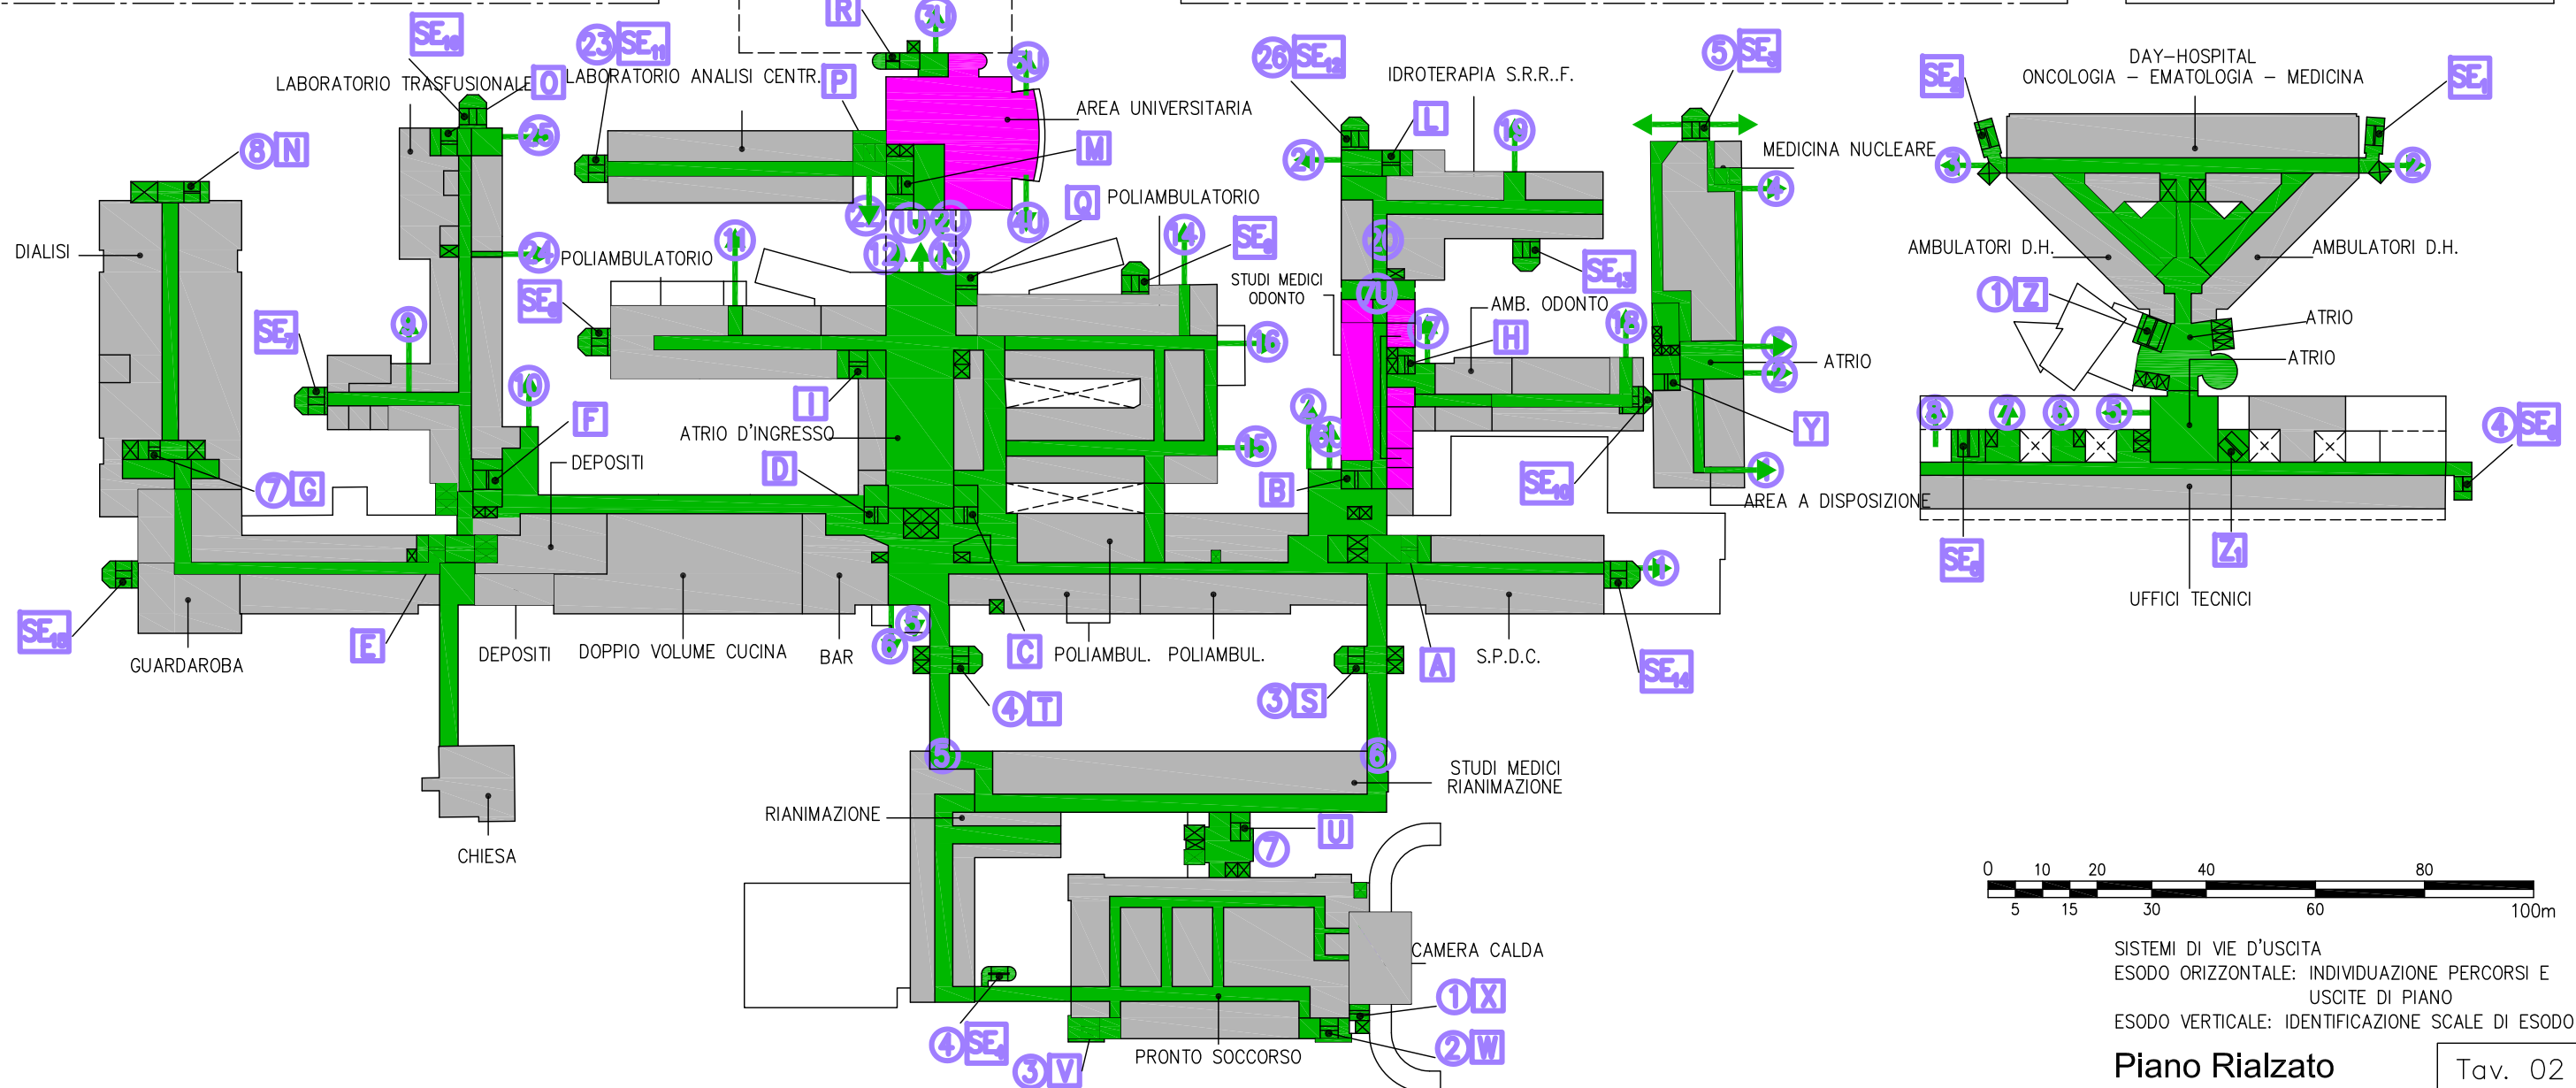

SISTEMI DI VIE D'USCITA
ESODO ORIZZONTALE: INDIVIDUAZIONE PERCORSI E USCITE DI PIANO
ESODO VERTICALE: IDENTIFICAZIONE SCALE DI ESODO

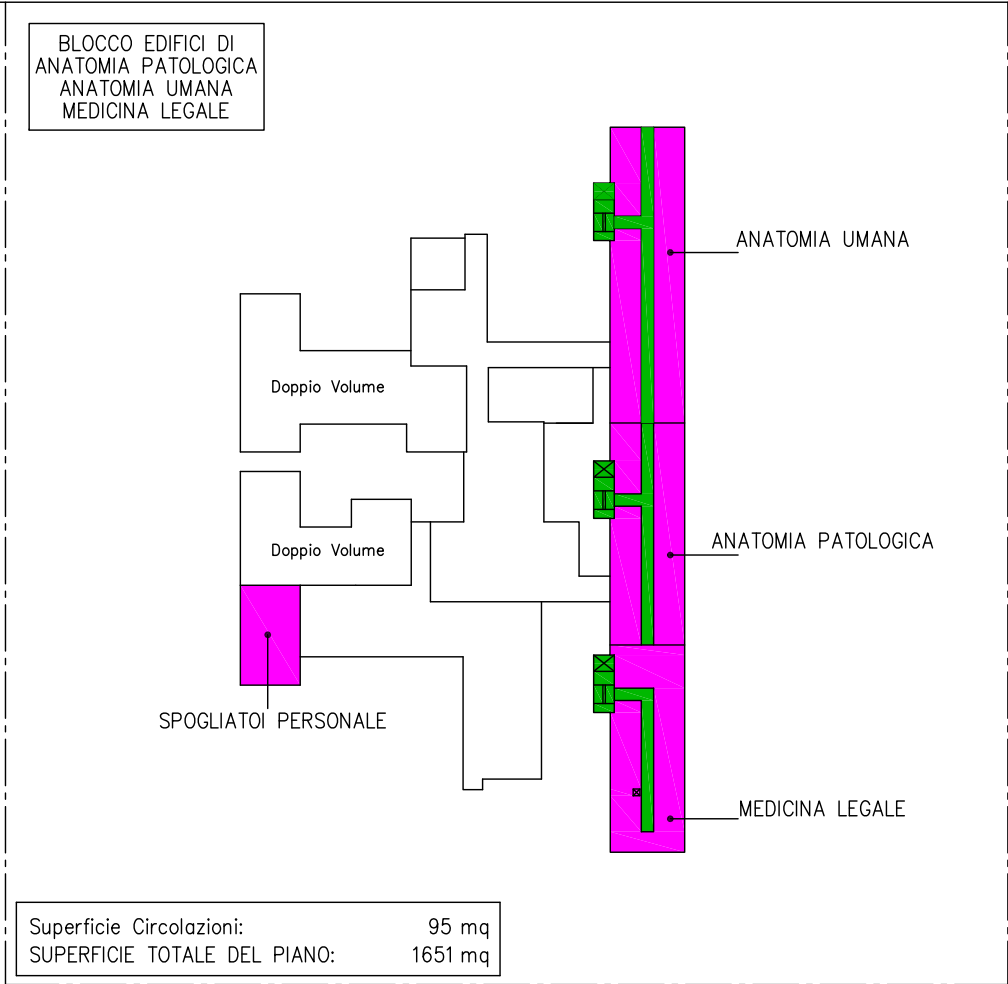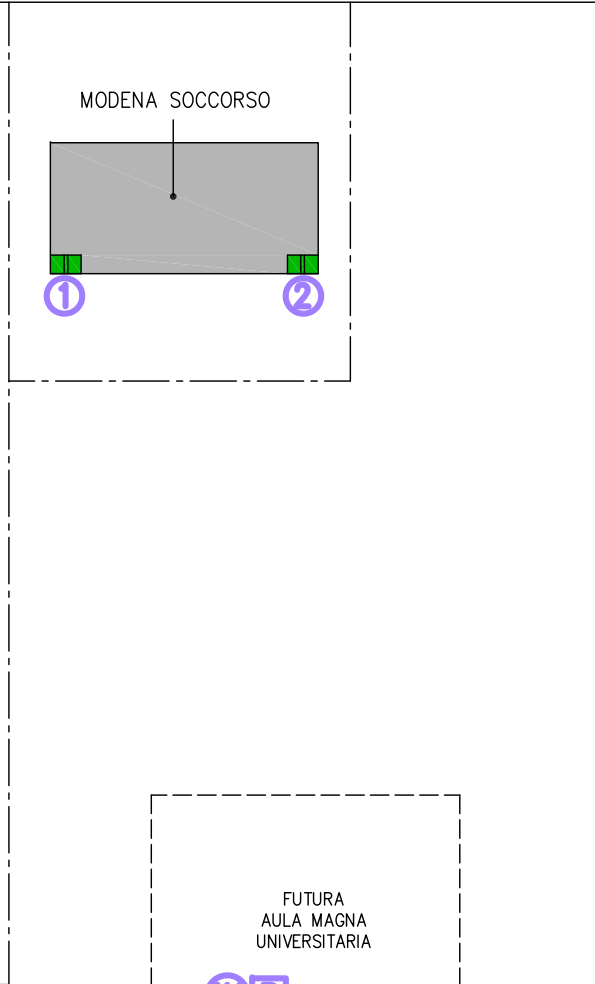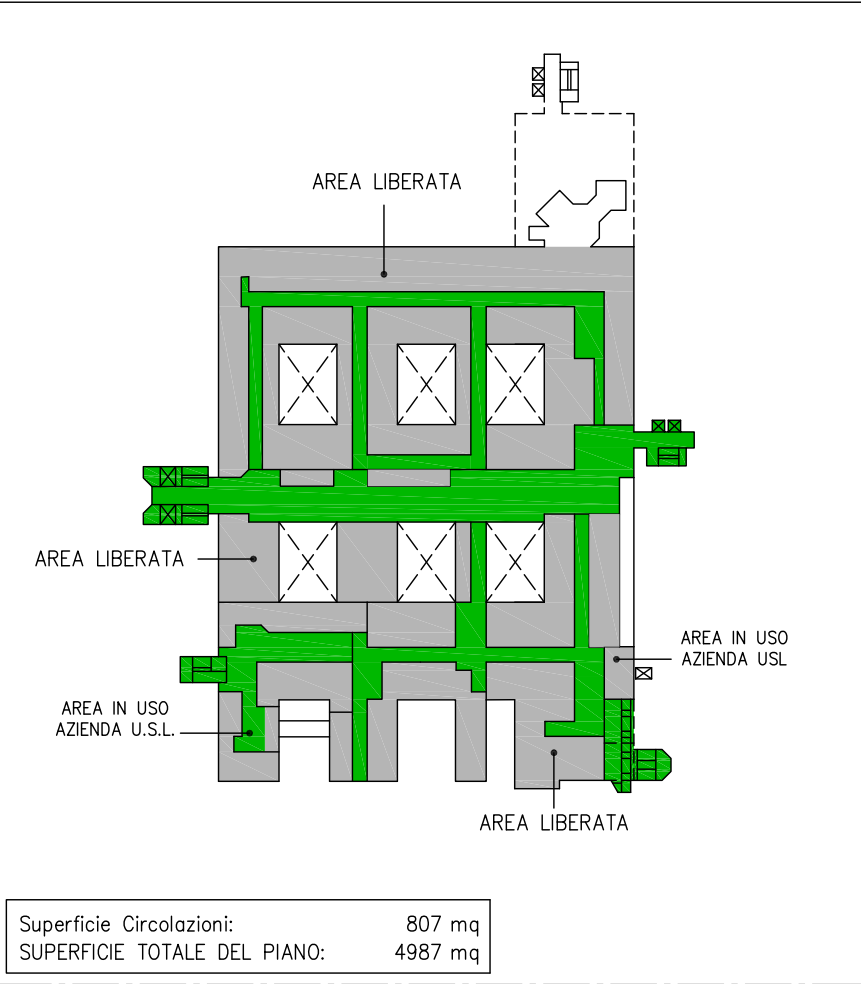

LEGGENDA


- PERCORSO DI ESODO
- USCITA DI SICUREZZA SU SPAZIO APERTO
- N° IDENTIFICATIVO USCITA DI SICUREZZA DI PERTINENZA DELL'ATTIVITA' OSPEDALIERA CON RIFERIMENTO ALL'EDIFICIO E AL PIANO
- N° IDENTIFICATIVO USCITA DI SICUREZZA DI PERTINENZA DELL'ATTIVITA' UNIVERSITARIA CON RIFERIMENTO ALL'EDIFICIO E AL PIANO
- SIGLA IDENTIFICATIVA SCALA INTERNA
- SIGLA IDENTIFICATIVA SCALA ESTERNA
- AREA OSPEDALIERA
- AREA UNIVERSITARIA

MONOBLOCCO	
Superficie Circolazioni:	1925 mq
SUPERFICIE TOTALE DEL PIANO:	12036 mq


AIDS	
Superficie Circolazioni:	80 mq
SUPERFICIE TOTALE DEL PIANO:	1054 mq

CENTRO ONCOLOGICO MODENESE	
Superficie Circolazioni:	518 mq
SUPERFICIE TOTALE DEL PIANO:	3723 mq

BLOCCO TECNOLOGICO	
Superficie Circolazioni:	623 mq
SUPERFICIE TOTALE DEL PIANO:	3337 mq

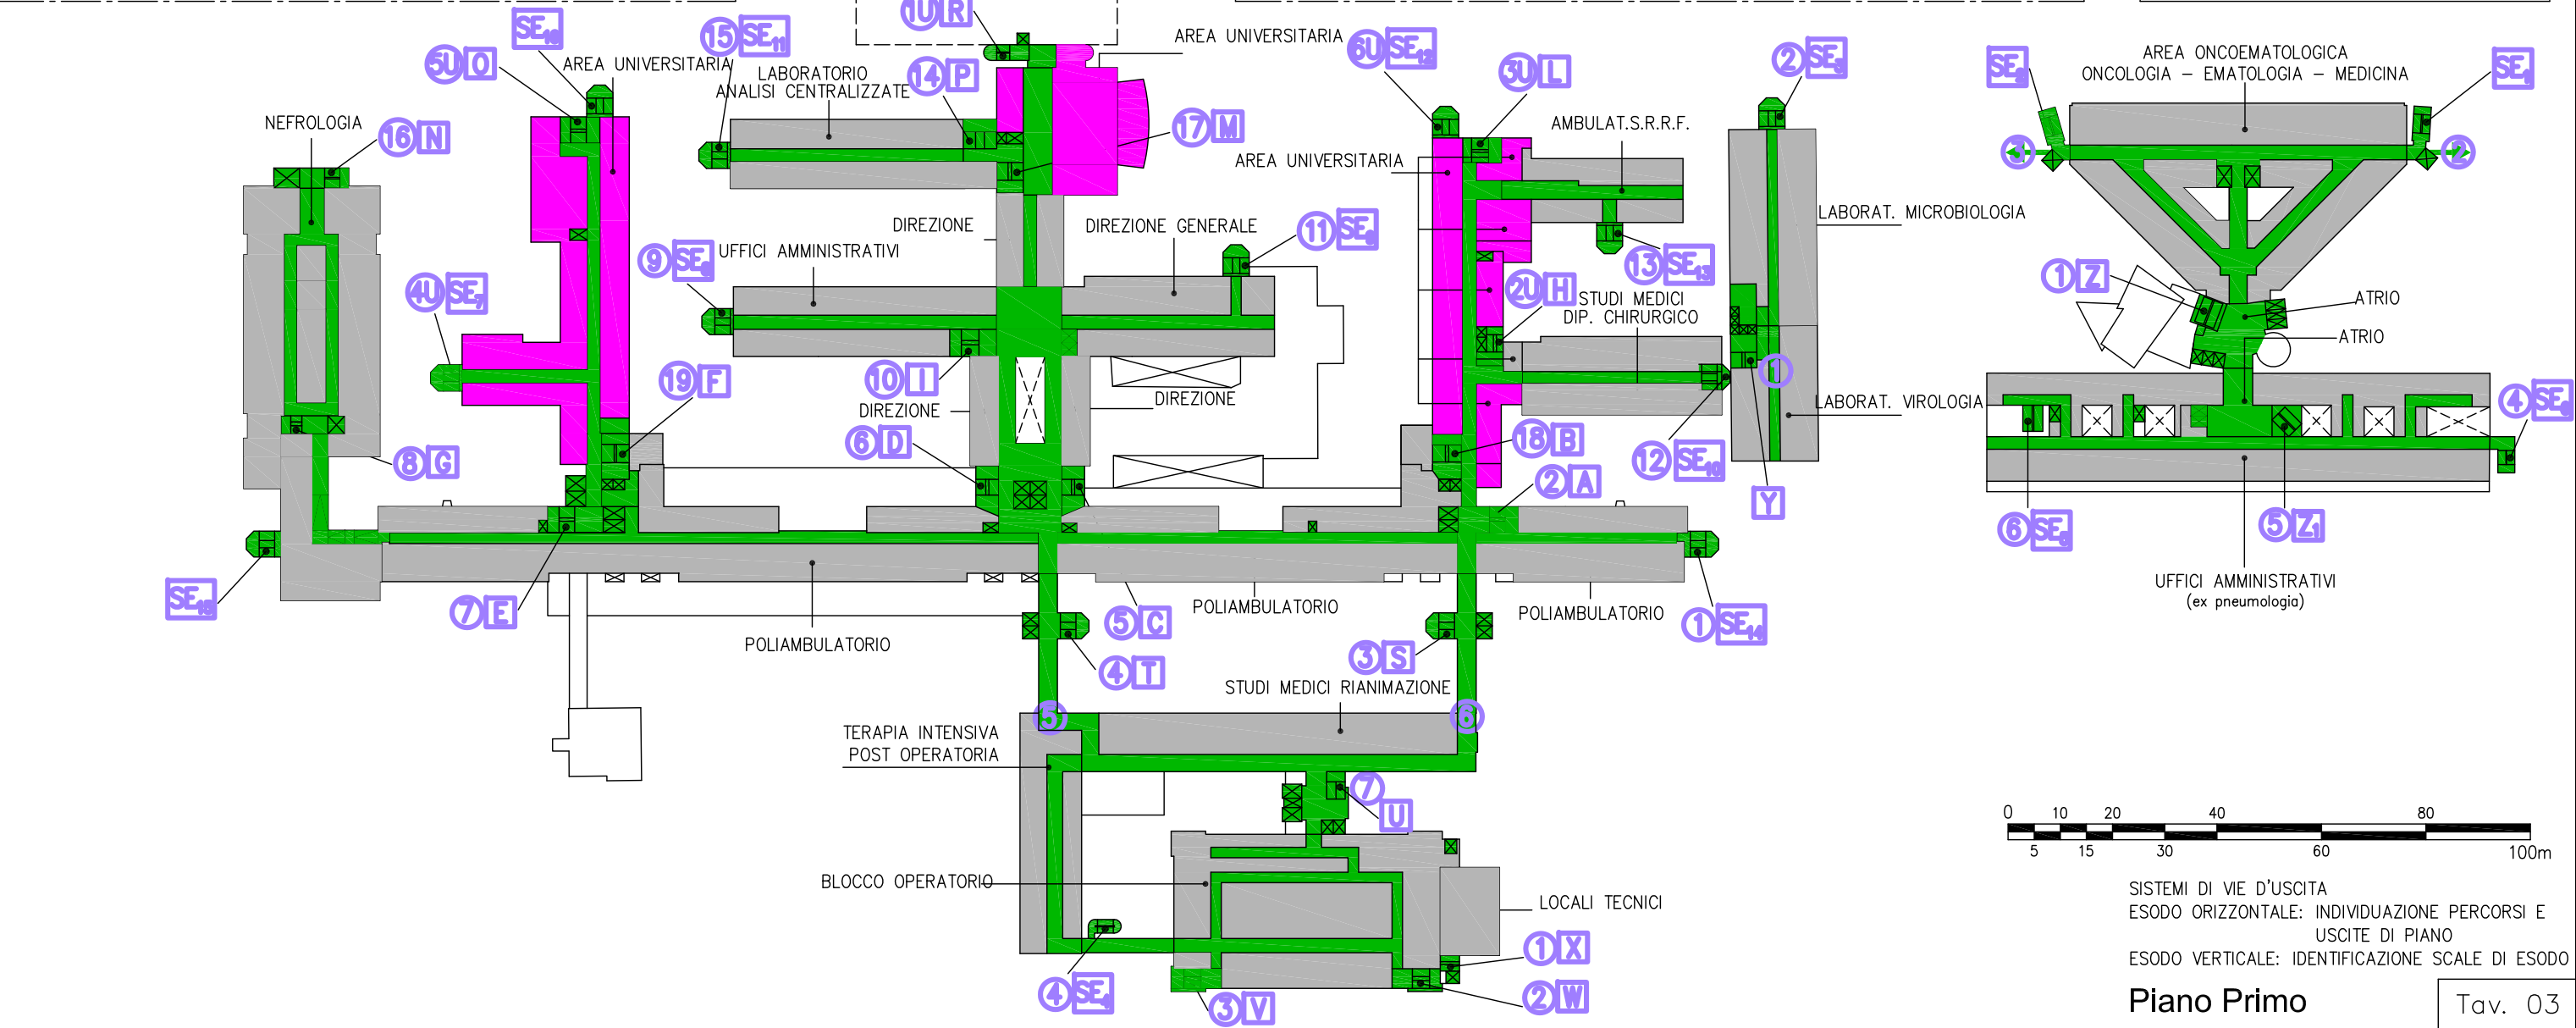


POLIAMBULATORIO

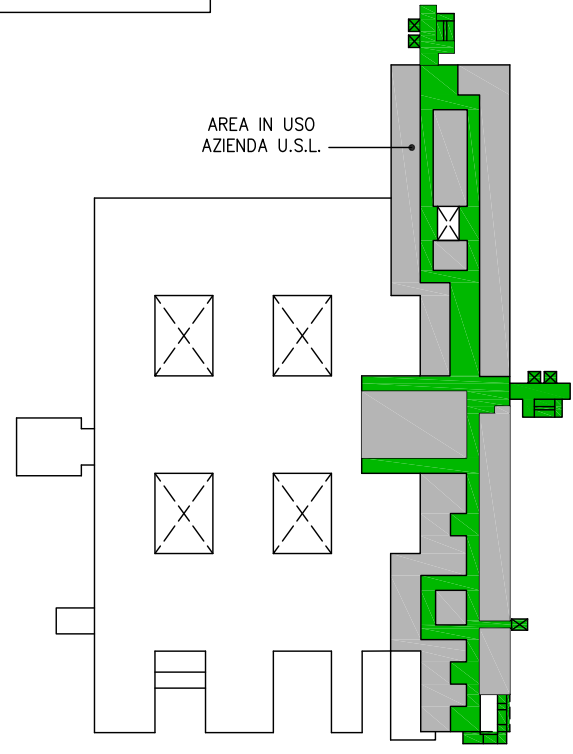

Superficie Circolazioni: 108 mq
SUPERFICIE TOTALE DEL PIANO: 2029 mq

BLOCCO EDIFICI DI ANATOMIA PATOLOGICA
ANATOMIA UMANA
MEDICINA LEGALE

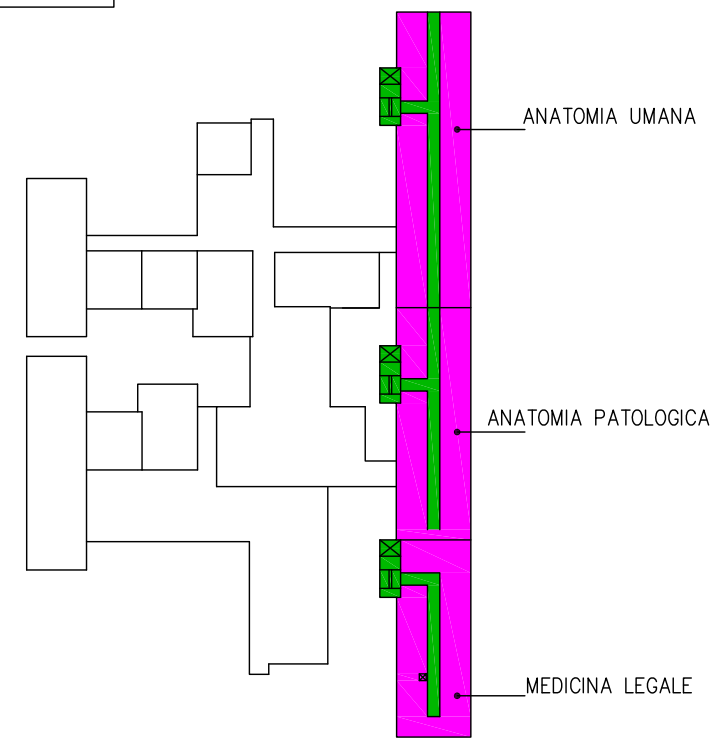

Superficie Circolazioni: 95 mq
SUPERFICIE TOTALE DEL PIANO: 1494 mq

MONOBLOCCO

Superficie Circolazioni: 1400 mq
SUPERFICIE TOTALE DEL PIANO: 9479 mq

AIDS

Superficie Circolazioni: 80 mq
SUPERFICIE TOTALE DEL PIANO: 1054 mq









CENTRO ONCOLOGICO MODENESE



Superficie Circolazioni: 615 mq
SUPERFICIE TOTALE DEL PIANO: 3723 mq

BLOCCO TECNOLOGICO

Superficie Circolazioni: 568 mq
SUPERFICIE TOTALE DEL PIANO: 3337 mq


LEGENDA

-  PERCORSO DI ESODO
-  USCITA DI SICUREZZA SU SPAZIO APERTO
-  N° IDENTIFICATIVO USCITA DI SICUREZZA DI PERTINENZA DELL'ATTIVITA' OSPEDALIERA CON RIFERIMENTO ALL'EDIFICIO E AL PIANO
-  N° IDENTIFICATIVO USCITA DI SICUREZZA DI PERTINENZA DELL'ATTIVITA' UNIVERSITARIA CON RIFERIMENTO ALL'EDIFICIO E AL PIANO
-  SIGLA IDENTIFICATIVA SCALA INTERNA
-  SIGLA IDENTIFICATIVA SCALA ESTERNA
-  AREA OSPEDALIERA
-  AREA UNIVERSITARIA

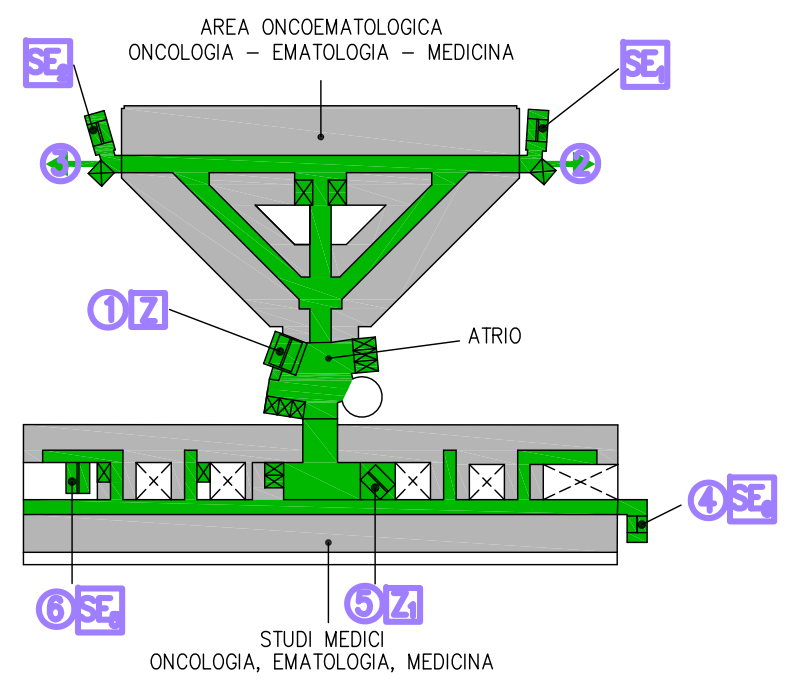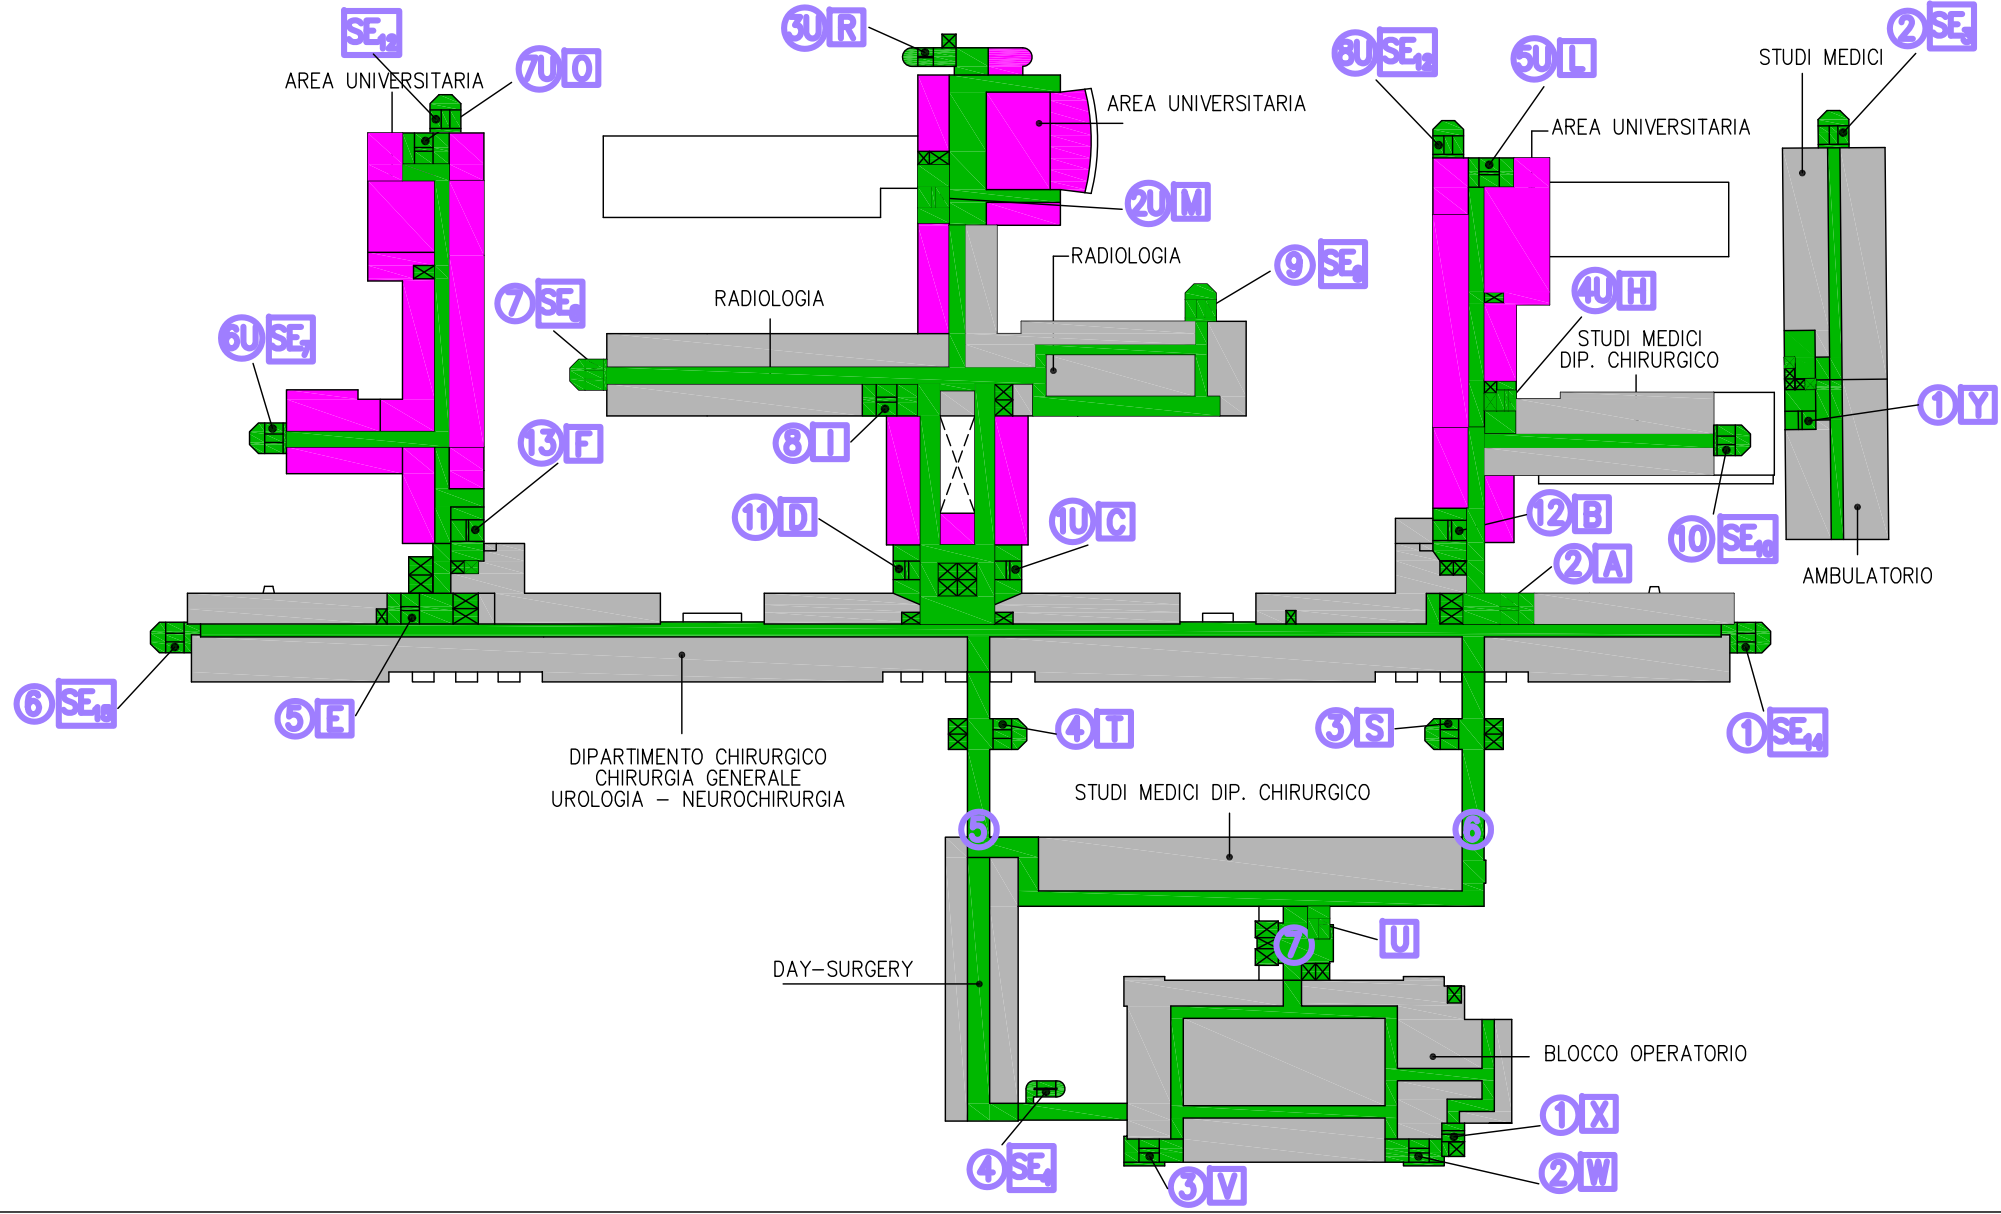


SISTEMI DI VIE D'USCITA
ESODO ORIZZONTALE: INDIVIDUAZIONE PERCORSI E USCITE DI PIANO
ESODO VERTICALE: IDENTIFICAZIONE SCALE DI ESODO

POLIAMBULATORIO

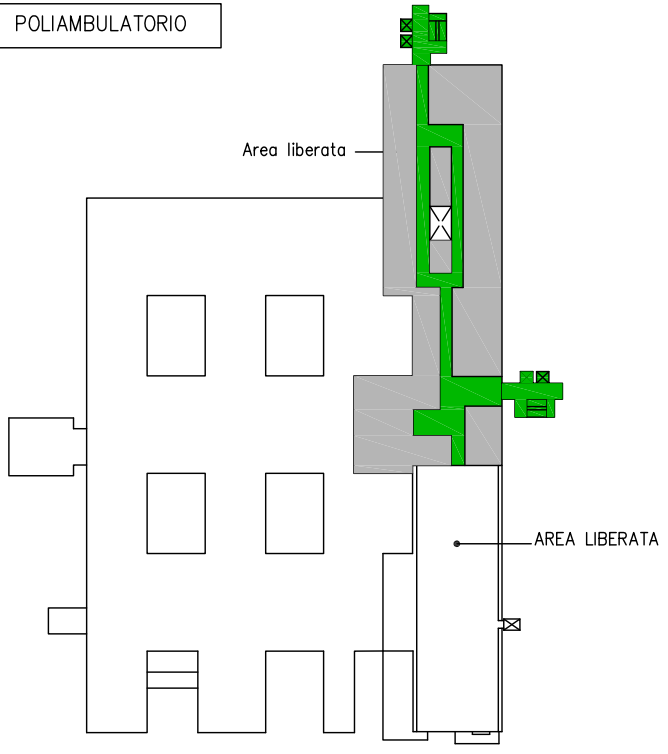

Superficie Circolazioni: 109 mq
SUPERFICIE TOTALE DEL PIANO: 1929 mq

BLOCCO EDIFICI DI ANATOMIA PATOLOGICA
ANATOMIA UMANA
MEDICINA LEGALE

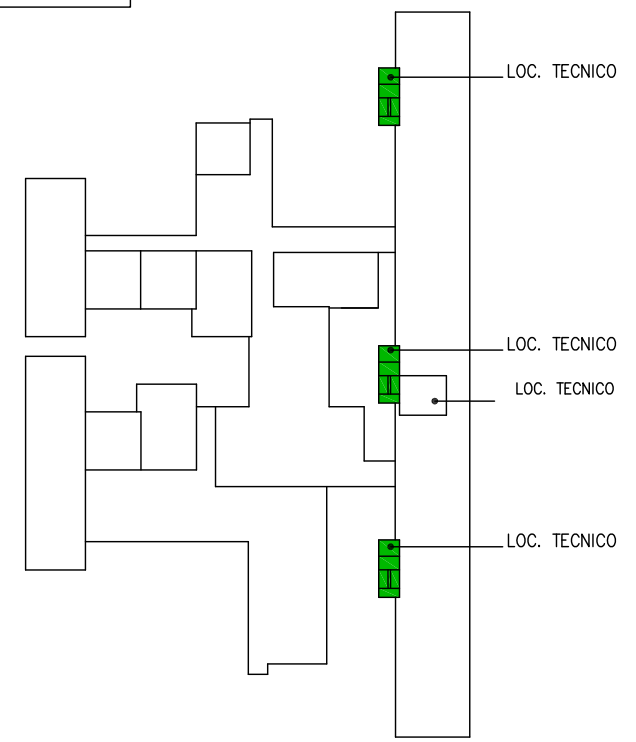

Superficie Circolazioni: 66 mq
SUPERFICIE TOTALE DEL PIANO: 142 mq

MONOBLOCCO

Superficie Circolazioni: 1512 mq
SUPERFICIE TOTALE DEL PIANO: 9428 mq

AIDS




Superficie Circolazioni: 80 mq
SUPERFICIE TOTALE DEL PIANO: 1054 mq

CENTRO ONCOLOGICO MODENESE

Superficie Circolazioni: 318 mq
SUPERFICIE TOTALE DEL PIANO: 1977 mq

LEGGENDA

- PERCORSO DI ESODO
- USCITA DI SICUREZZA SU SPAZIO APERTO
- N° IDENTIFICATIVO USCITA DI SICUREZZA DI PERTINENZA DELL'ATTIVITA' OSPEDALIERA CON RIFERIMENTO ALL'EDIFICIO E AL PIANO
- N° IDENTIFICATIVO USCITA DI SICUREZZA DI PERTINENZA DELL'ATTIVITA' UNIVERSITARIA CON RIFERIMENTO ALL'EDIFICIO E AL PIANO
- SIGLA IDENTIFICATIVA SCALA INTERNA
- SIGLA IDENTIFICATIVA SCALA ESTERNA
- AREA OSPEDALIERA
- AREA UNIVERSITARIA

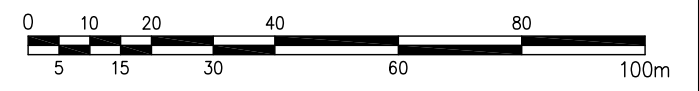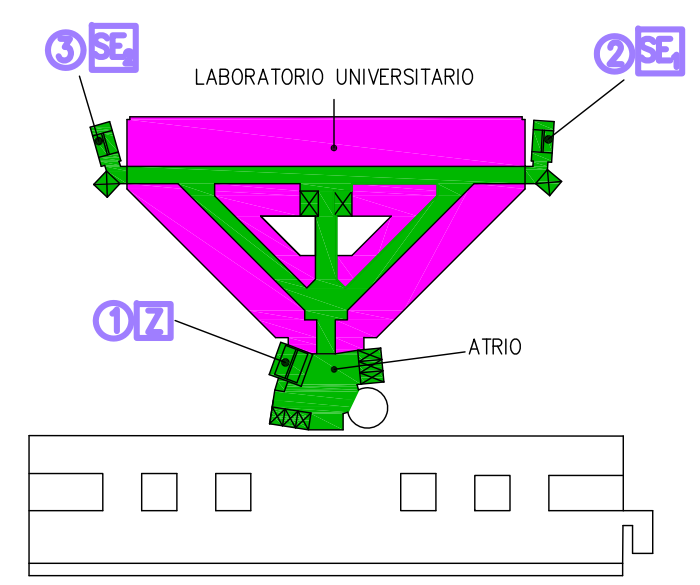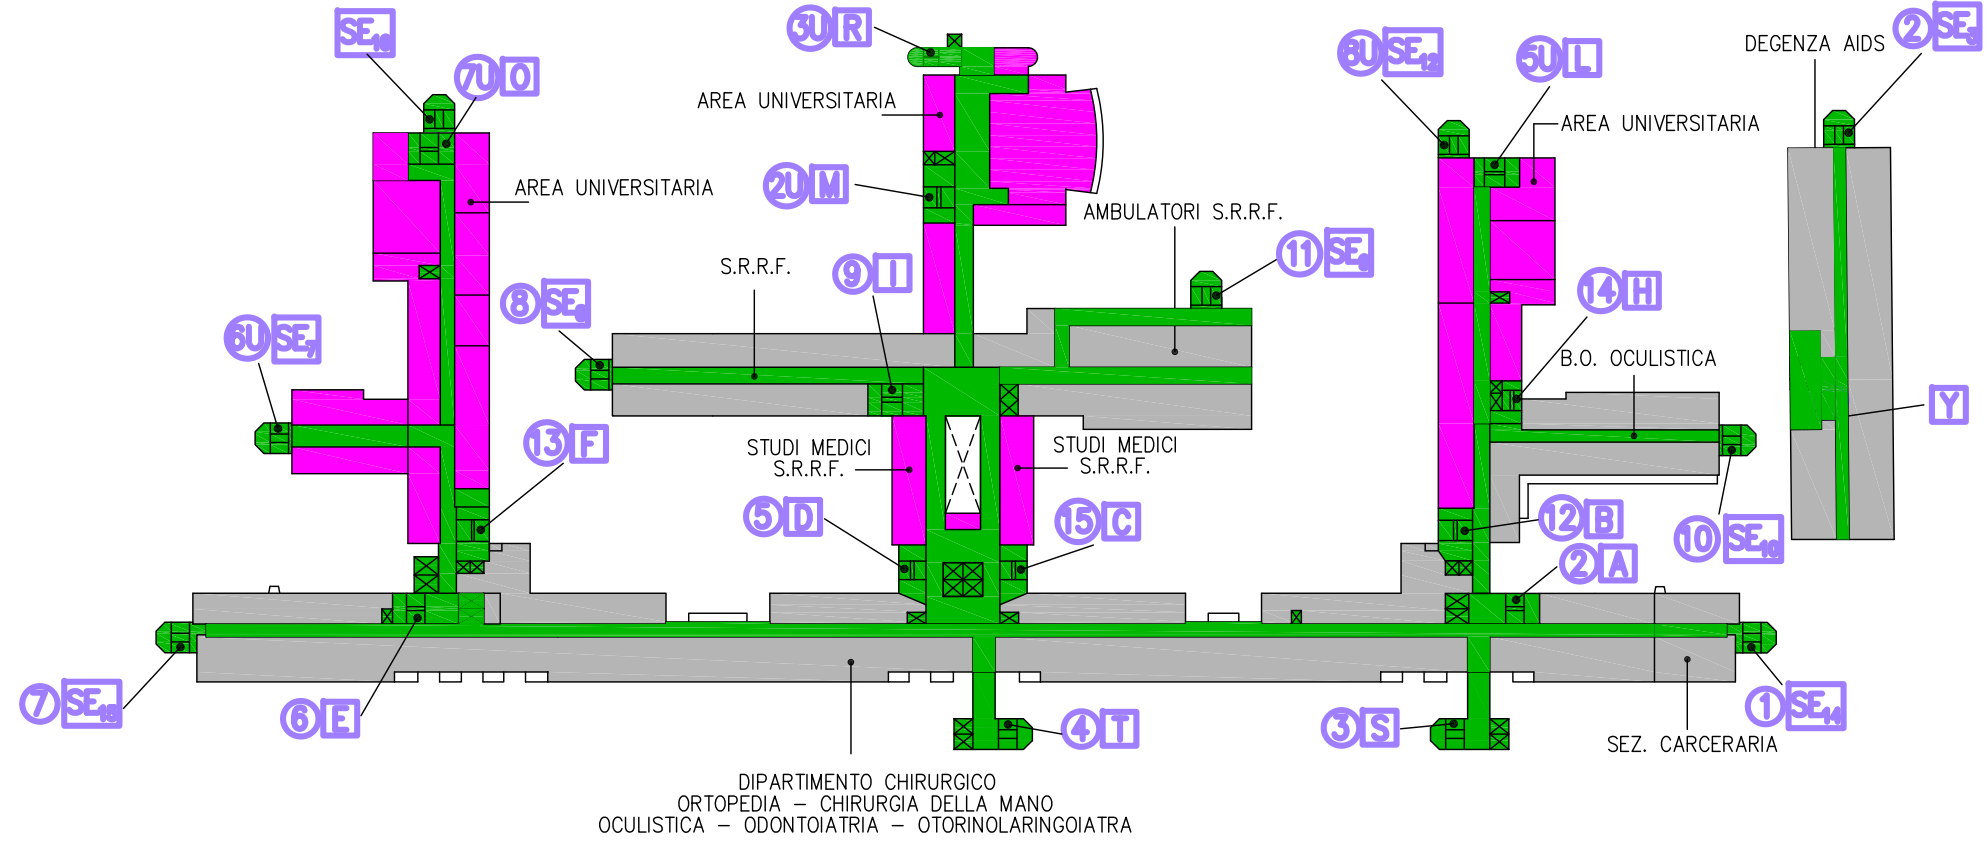

SISTEMI DI VIE D'USCITA
ESODO ORIZZONTALE: INDIVIDUAZIONE PERCORSI E USCITE DI PIANO
ESODO VERTICALE: IDENTIFICAZIONE SCALE DI ESODO

Piano Terzo

Tav. 05

MONOBLOCCO

Superficie Circolazioni: 1384 mq
 SUPERFICIE TOTALE DEL PIANO: 9031 mq









AIDS



Superficie Circolazioni: 80 mq
 SUPERFICIE TOTALE DEL PIANO: 1054 mq

CENTRO ONCOLOGICO MODENESE

Superficie Circolazioni: 30 mq
 SUPERFICIE TOTALE DEL PIANO: 542 mq

LEGENDA

-  PERCORSO DI ESODO
-  USCITA DI SICUREZZA SU SPAZIO APERTO
-  N° IDENTIFICATIVO USCITA DI SICUREZZA DI PERTINENZA DELL'ATTIVITA' OSPEDALIERA CON RIFERIMENTO ALL'EDIFICIO E AL PIANO
-  N° IDENTIFICATIVO USCITA DI SICUREZZA DI PERTINENZA DELL'ATTIVITA' UNIVERSITARIA CON RIFERIMENTO ALL'EDIFICIO E AL PIANO
-  SIGLA IDENTIFICATIVA SCALA INTERNA
-  SIGLA IDENTIFICATIVA SCALA ESTERNA
-  AREA OSPEDALIERA
-  AREA UNIVERSITARIA

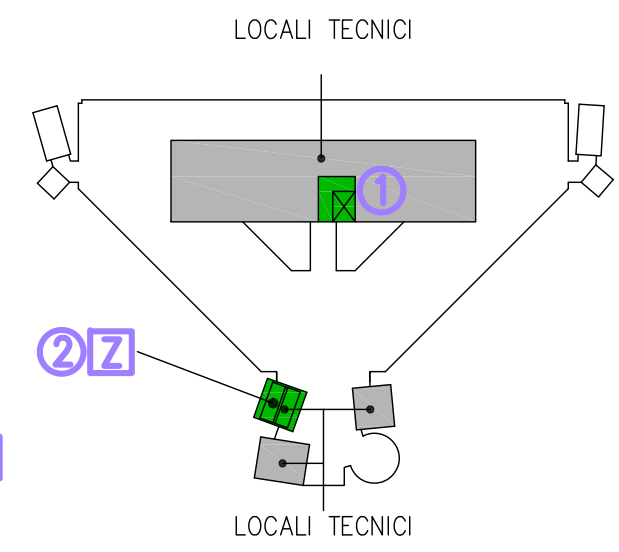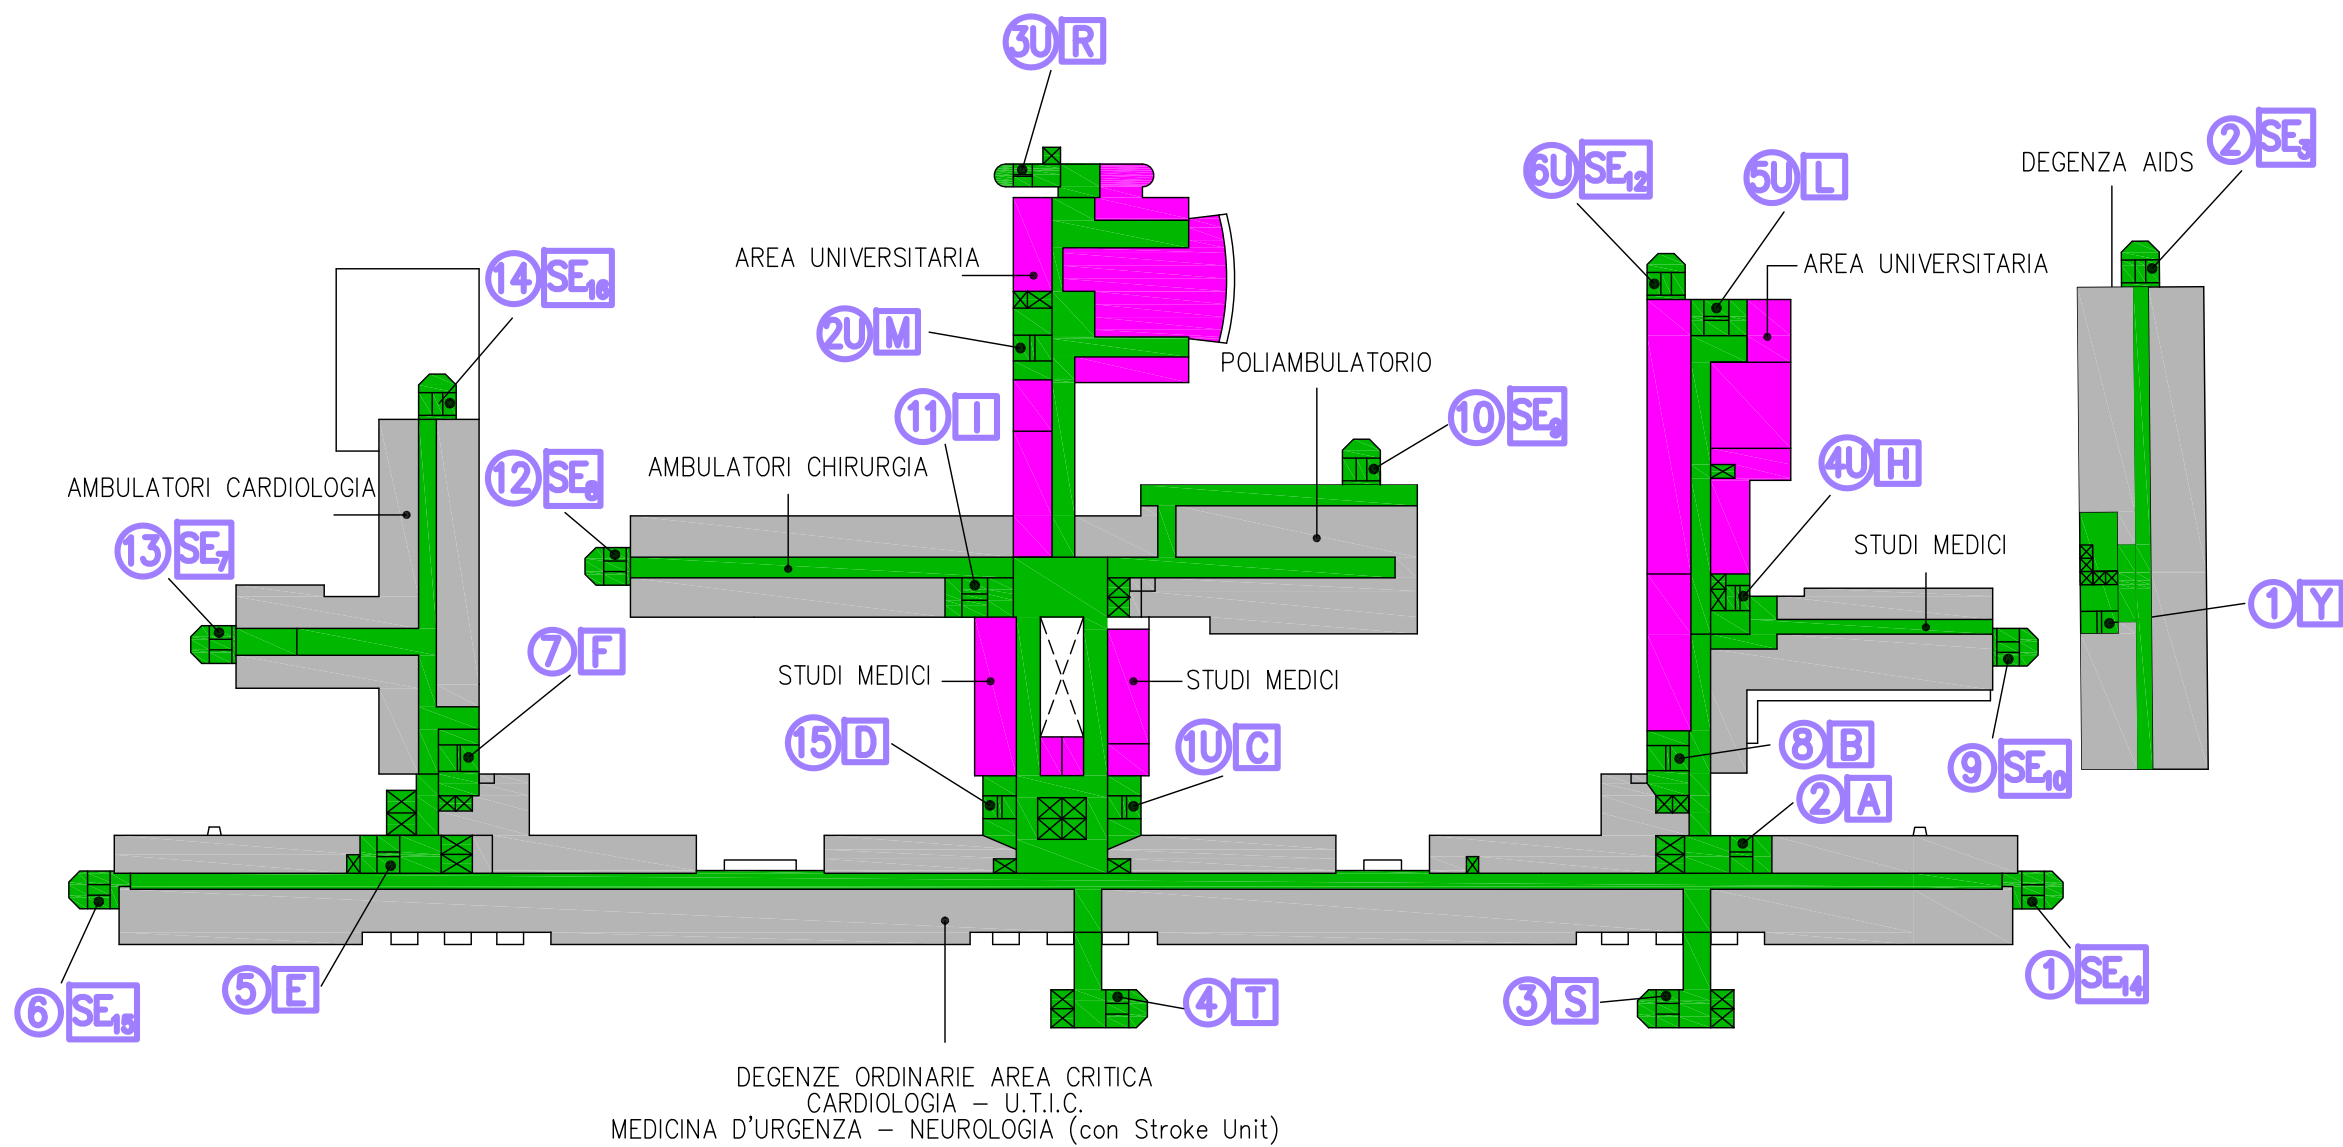

SISTEMI DI VIE D'USCITA
 ESODO ORIZZONTALE: INDIVIDUAZIONE PERCORSI E USCITE DI PIANO
 ESODO VERTICALE: IDENTIFICAZIONE SCALE DI ESODO

MONOBLOCCO



Superficie Circolazioni: 1270 mq
 SUPERFICIE TOTALE DEL PIANO: 8476 mq

AIDS

Superficie Circolazioni: 80 mq
 SUPERFICIE TOTALE DEL PIANO: 643 mq

LEGENDA

- PERCORSO DI ESODO
- USCITA DI SICUREZZA SU SPAZIO APERTO
- N N° IDENTIFICATIVO USCITA DI SICUREZZA DI PERTINENZA DELL'ATTIVITA' OSPEDALIERA CON RIFERIMENTO ALL'EDIFICIO E AL PIANO
- Nu N° IDENTIFICATIVO USCITA DI SICUREZZA DI PERTINENZA DELL'ATTIVITA' UNIVERSITARIA CON RIFERIMENTO ALL'EDIFICIO E AL PIANO
- β SIGLA IDENTIFICATIVA SCALA INTERNA
- SE_n SIGLA IDENTIFICATIVA SCALA ESTERNA
- AREA OSPEDALIERA
- AREA UNIVERSITARIA

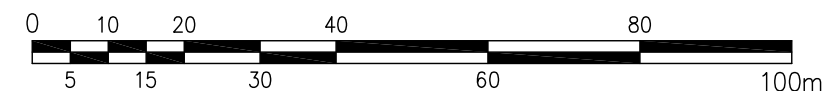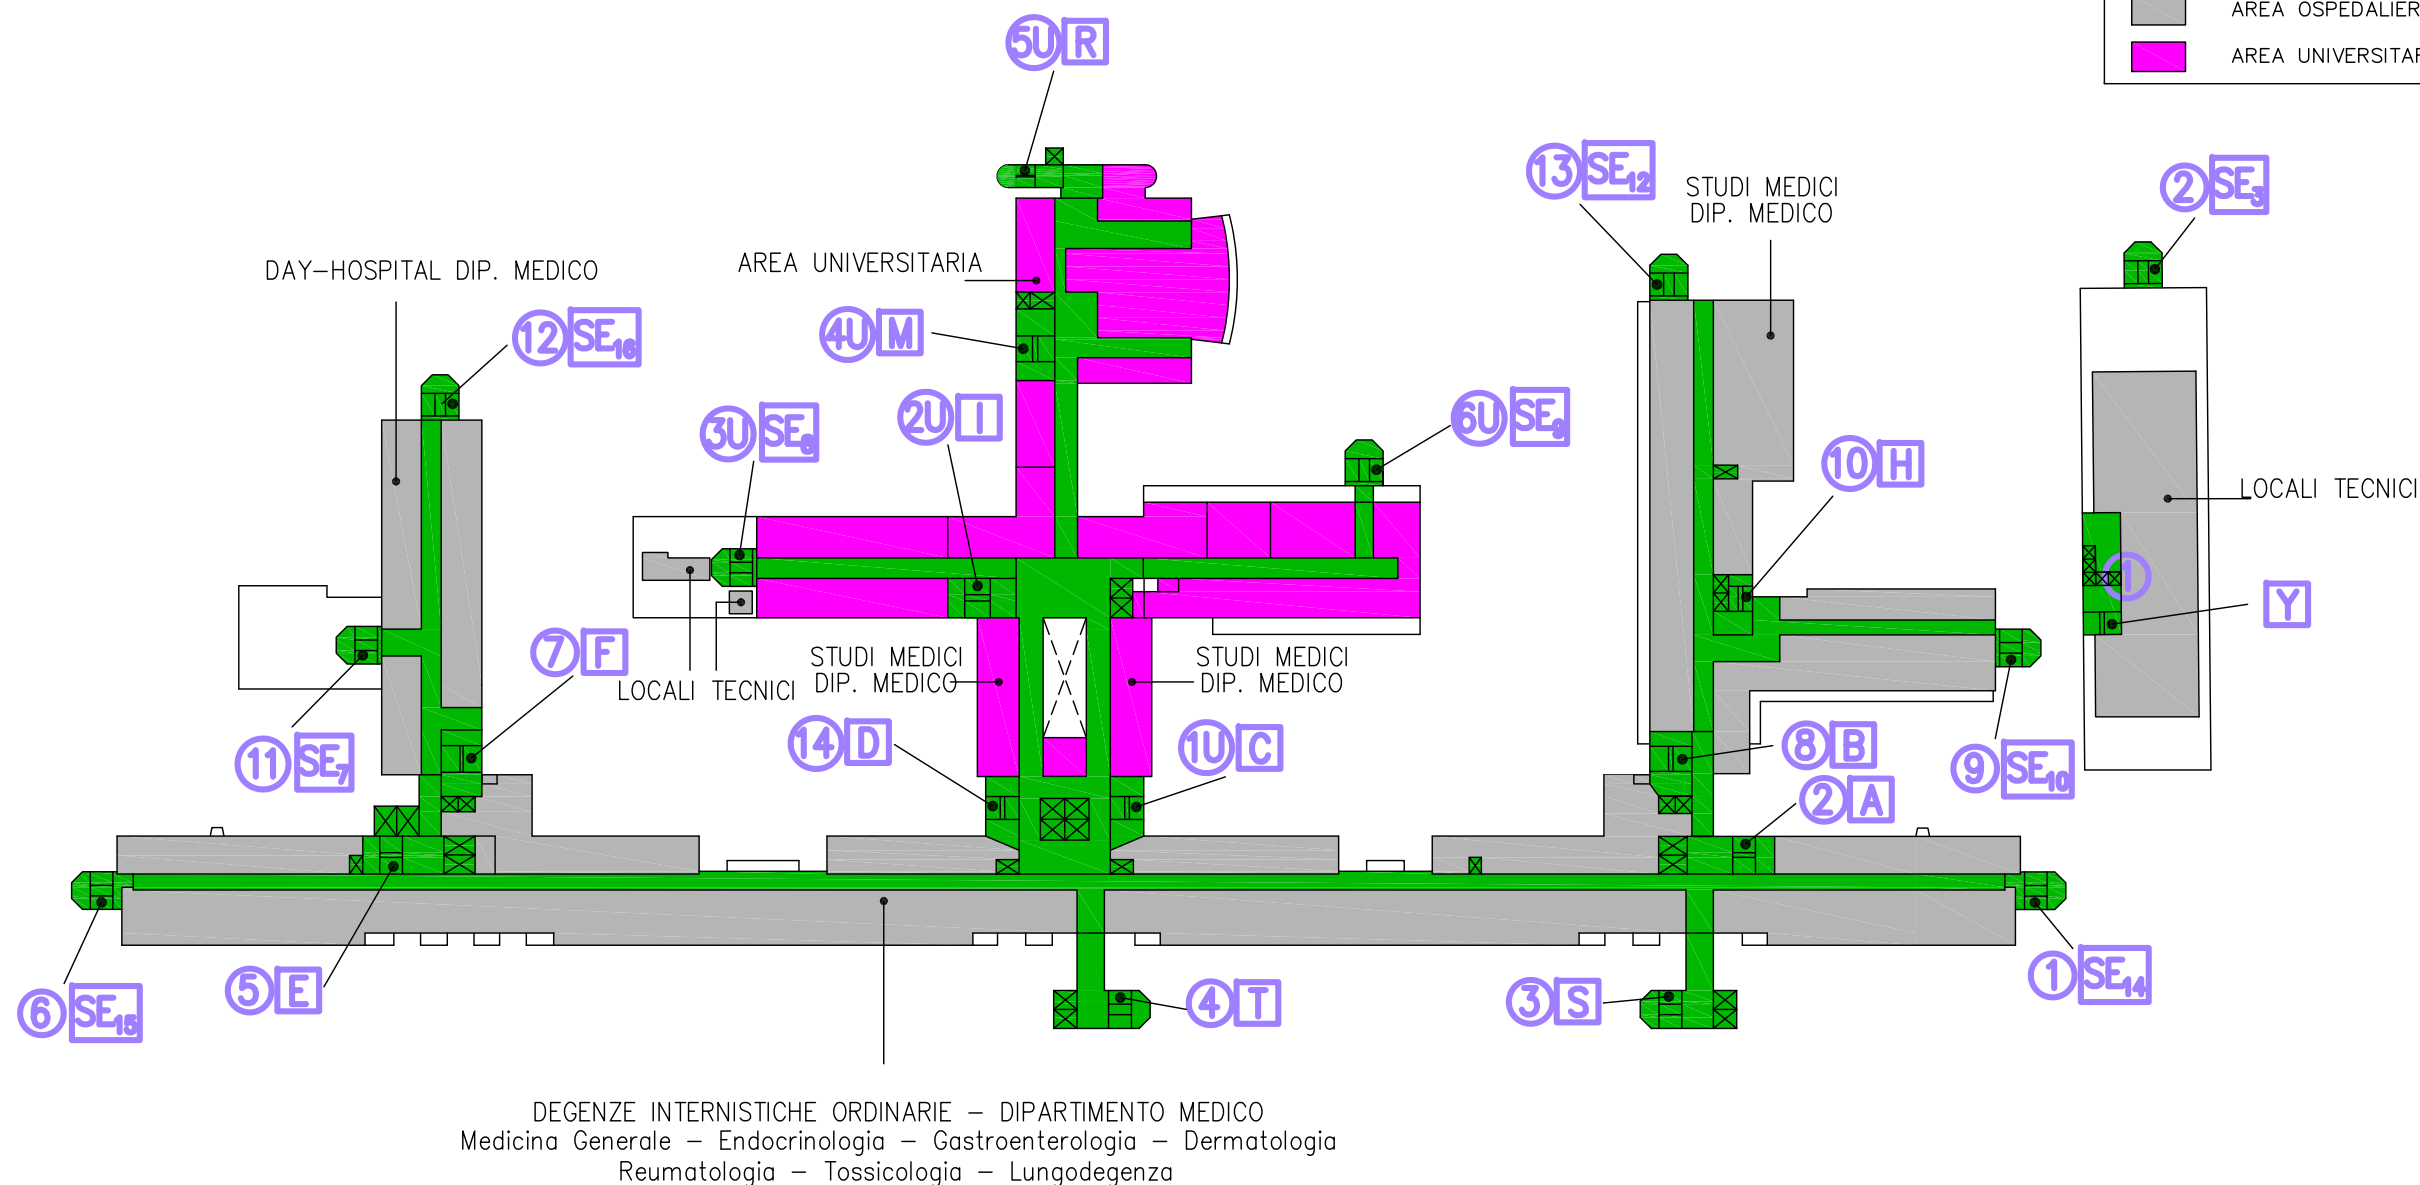

SISTEMI DI VIE D'USCITA
 ESODO ORIZZONTALE: INDIVIDUAZIONE PERCORSI E USCITE DI PIANO
 ESODO VERTICALE: IDENTIFICAZIONE SCALE DI ESODO