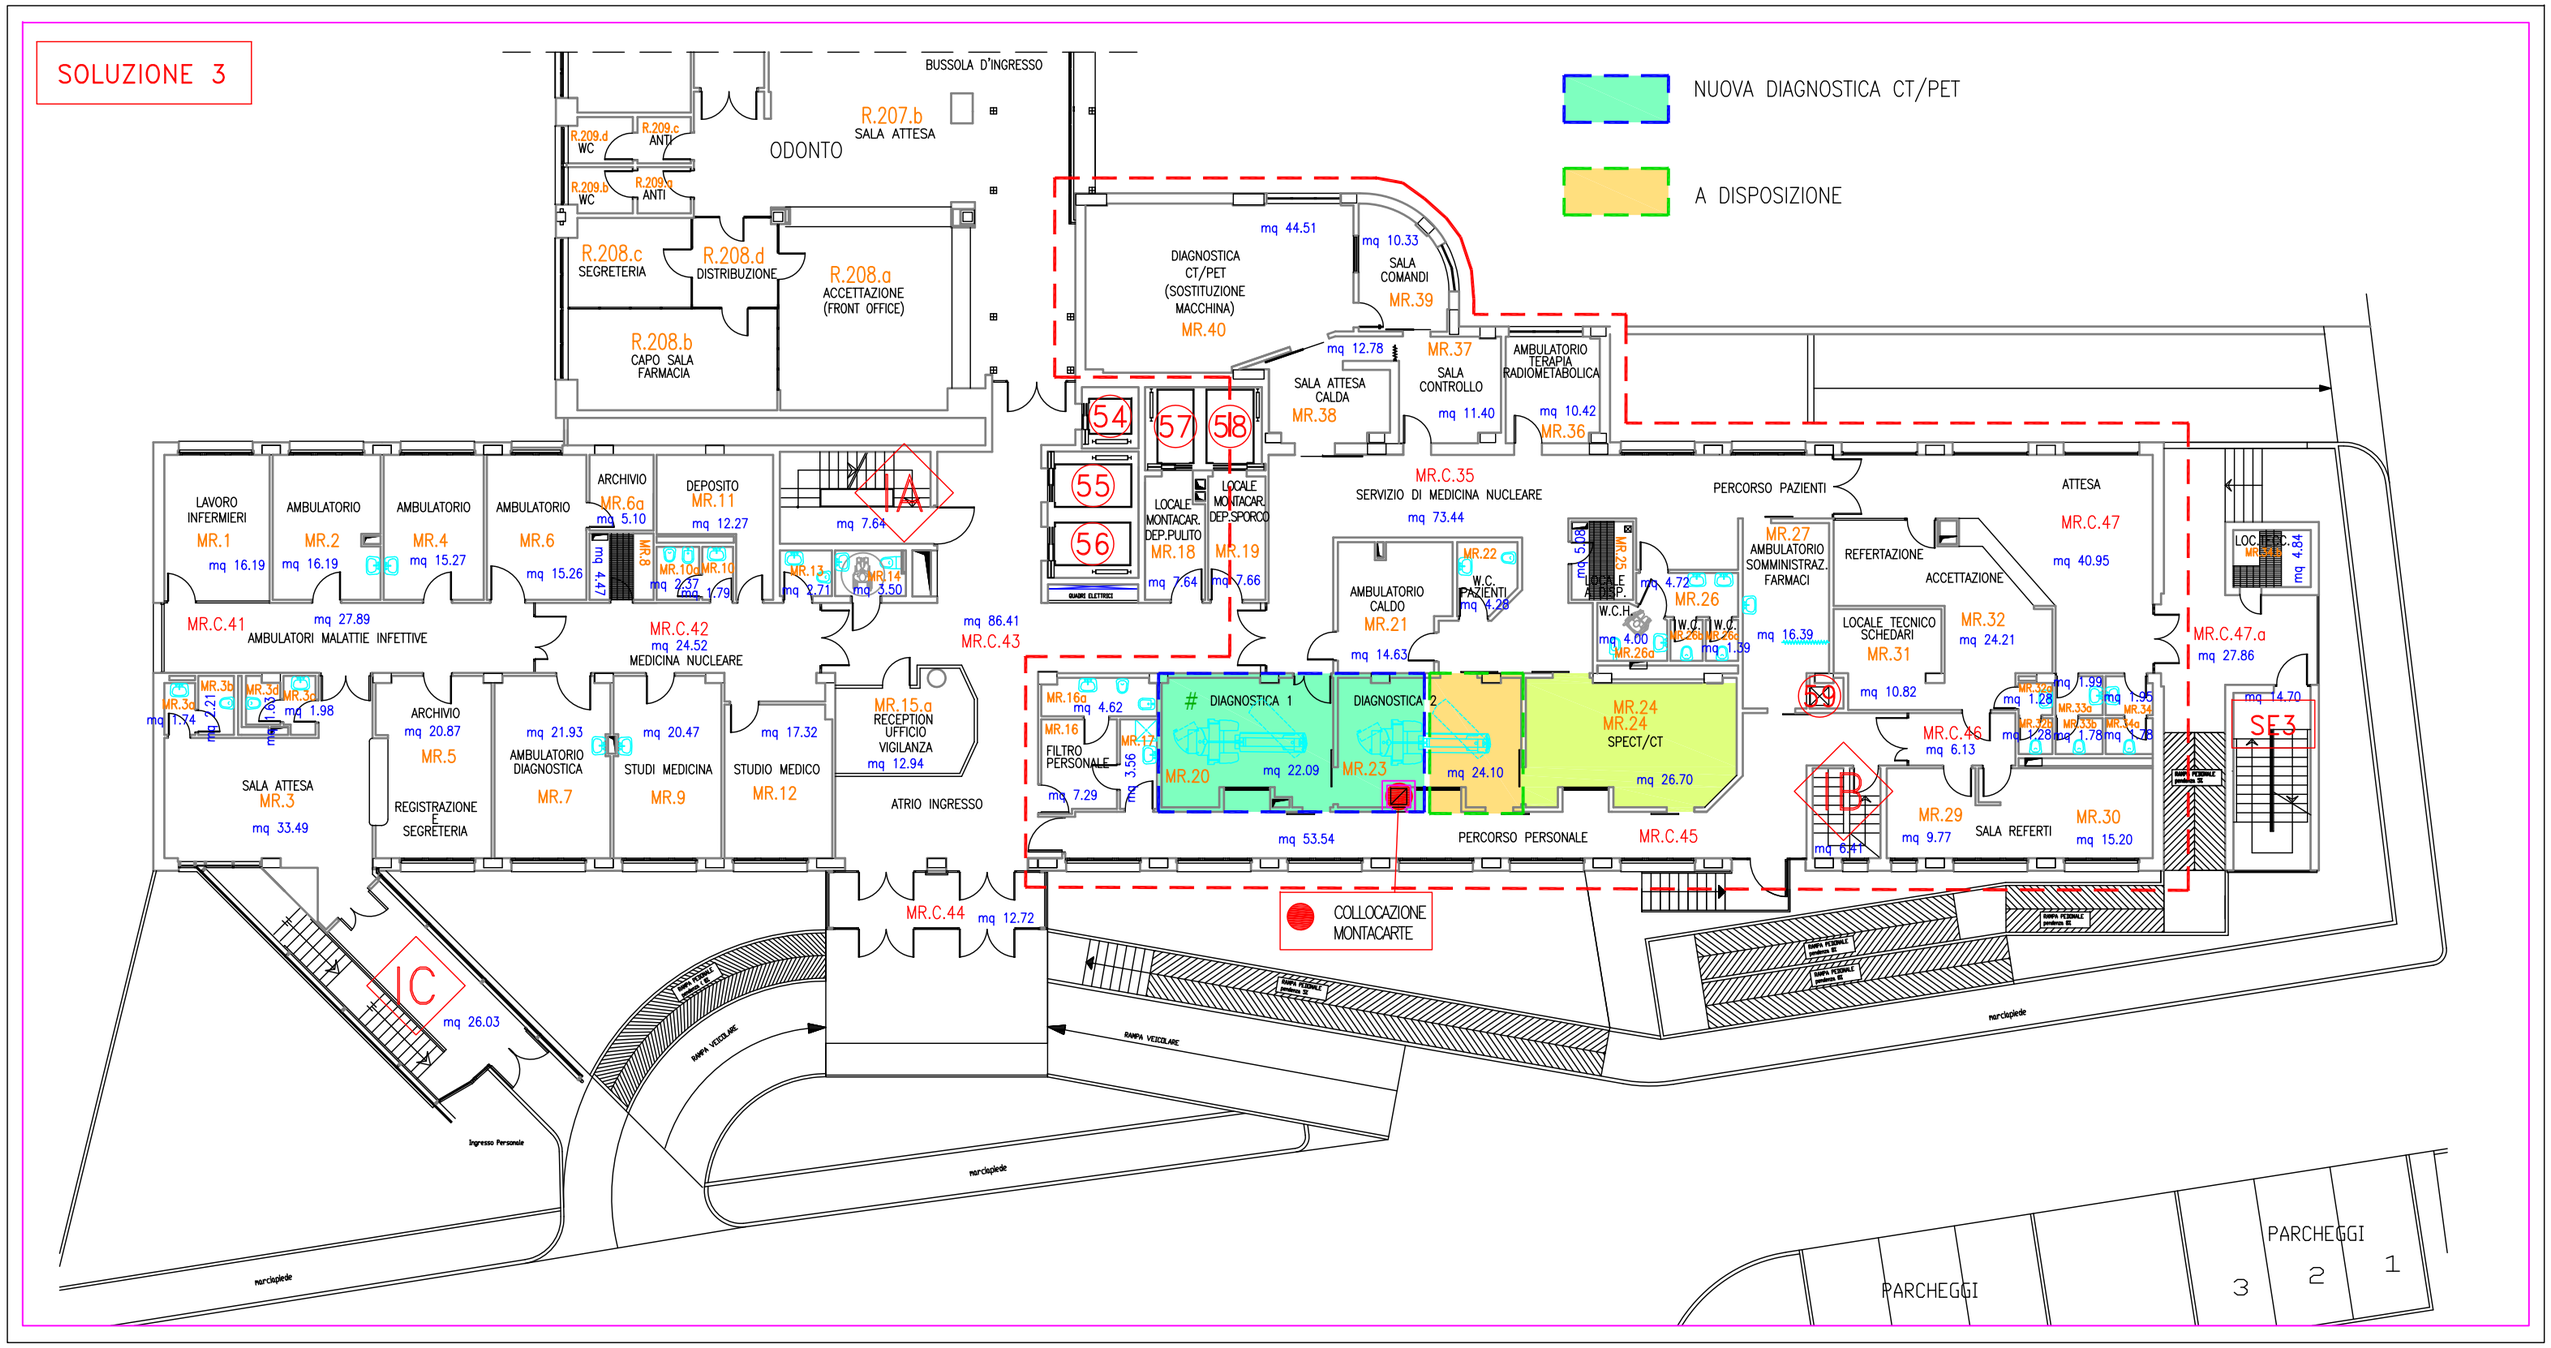
SOLUZIONE 3
NUOVA DIAGNOSTICA CT/PET
A DISPOSIZIONE
BUSSOLA D'INGRESSO
ODONTO
R.207.b
SALA ATTESA
R.209.d
WC
R.209.c
ANTI
R.209.b
WC
R.209.a
ANTI
R.208.c
SEGRETERIA
R.208.d
DISTRIBUZIONE
R.208.a
ACCETTAZIONE
(FRONT OFFICE)
R.208.b
CAPO SALA
FARMACIA
DIAGNOSTICA
CT/PET
(SOSTITUZIONE
MACCHINA)
MR.40
mq 44.51
mq 10.33
SALA
COMANDI
MR.39
mq 12.78
MR.37
SALA
CONTROLLO
mq 11.40
AMBULATORIO
TERAPIA
RADIOMETABOLICA
mq 10.42
MR.36
SALA ATTESA
CALDA
MR.38
54
55
56
57
58
LOCALE
MONTACAR.
DEP.PULITO
MR.18
mq 7.64
LOCALE
MONTACAR.
DEP.SPORCO
MR.19
mq 7.66
MR.C.35
SERVIZIO DI MEDICINA NUCLEARE
mq 73.44
PERCORSO PAZIENTI
ATTESA
MR.C.47
mq 40.95
LAVORO
INFERMIERI
MR.1
mq 16.19
AMBULATORIO
MR.2
mq 16.19
AMBULATORIO
MR.4
mq 15.27
AMBULATORIO
MR.6
mq 15.26
ARCHIVIO
MR.6a
mq 5.10
DEPOSITO
MR.11
mq 12.27
mq 7.64
MR.C.41
mq 27.89
AMBULATORI MALATTIE INFETTIVE
MR.C.42
mq 24.52
MEDICINA NUCLEARE
mq 86.41
MR.C.43
AMBULATORIO
CALDO
MR.21
mq 14.63
MR.22
W.C.
PAZIENTI
mq 4.28
LOCALE
A DISP.
mq 5.08
MR.25
mq 4.72
MR.26
W.C.H.
mq 4.00
MR.26a
W.C.
MR.26b
W.C.
MR.26c
mq 1.39
mq 16.39
MR.27
AMBULATORIO
SOMMINISTRAZ.
FARMACI
REFERTAZIONE
ACCETTAZIONE
LOCALE TECNICO
SCHEDARI
MR.31
mq 10.82
MR.32
mq 24.21
MR.C.47.a
mq 27.86
LOC.TEC.
MR.32.b
mq 4.84
mq 14.70
SE3
MR.3a
MR.3b
MR.3c
MR.3d
mq 1.74
mq 2.21
mq 1.98
SALA ATTESA
MR.3
mq 33.49
ARCHIVIO
mq 20.87
MR.5
REGISTRAZIONE
E
SEGRETERIA
mq 21.93
AMBULATORIO
DIAGNOSTICA
MR.7
mq 20.47
STUDI MEDICINA
MR.9
mq 17.32
STUDIO MEDICO
MR.12
MR.15.a
RECEPTION
UFFICIO
VIGILANZA
mq 12.94
ATRIO INGRESSO
MR.16a
mq 4.62
MR.16
FILTRO
PERSONALE
mq 7.29
MR.17
mq 3.56
DIAGNOSTICA 1
MR.20
mq 22.09
DIAGNOSTICA 2
MR.23
mq 24.10
MR.24
MR.24
SPECT/CT
mq 26.70
mq 53.54
PERCORSO PERSONALE
MR.C.45
MR.C.46
mq 6.13
mq 1.99
mq 1.28
MR.32a
MR.33a
MR.34
MR.32b
MR.33b
MR.34a
mq 1.78
mq 1.95
mq 1.28
mq 6.41
MR.29
mq 9.77
SALA REFERTI
MR.30
mq 15.20
MR.C.44
mq 12.72
COLLOCAZIONE
MONTACARTE
IA
IB
IC
mq 26.03
RAMPA VEICOLARE
marciapiede
Ingresso Personale
PARCHEGGI
PARCHEGGI
3
2
1