Policlinico di Modena

Allegato alla comunicazione:
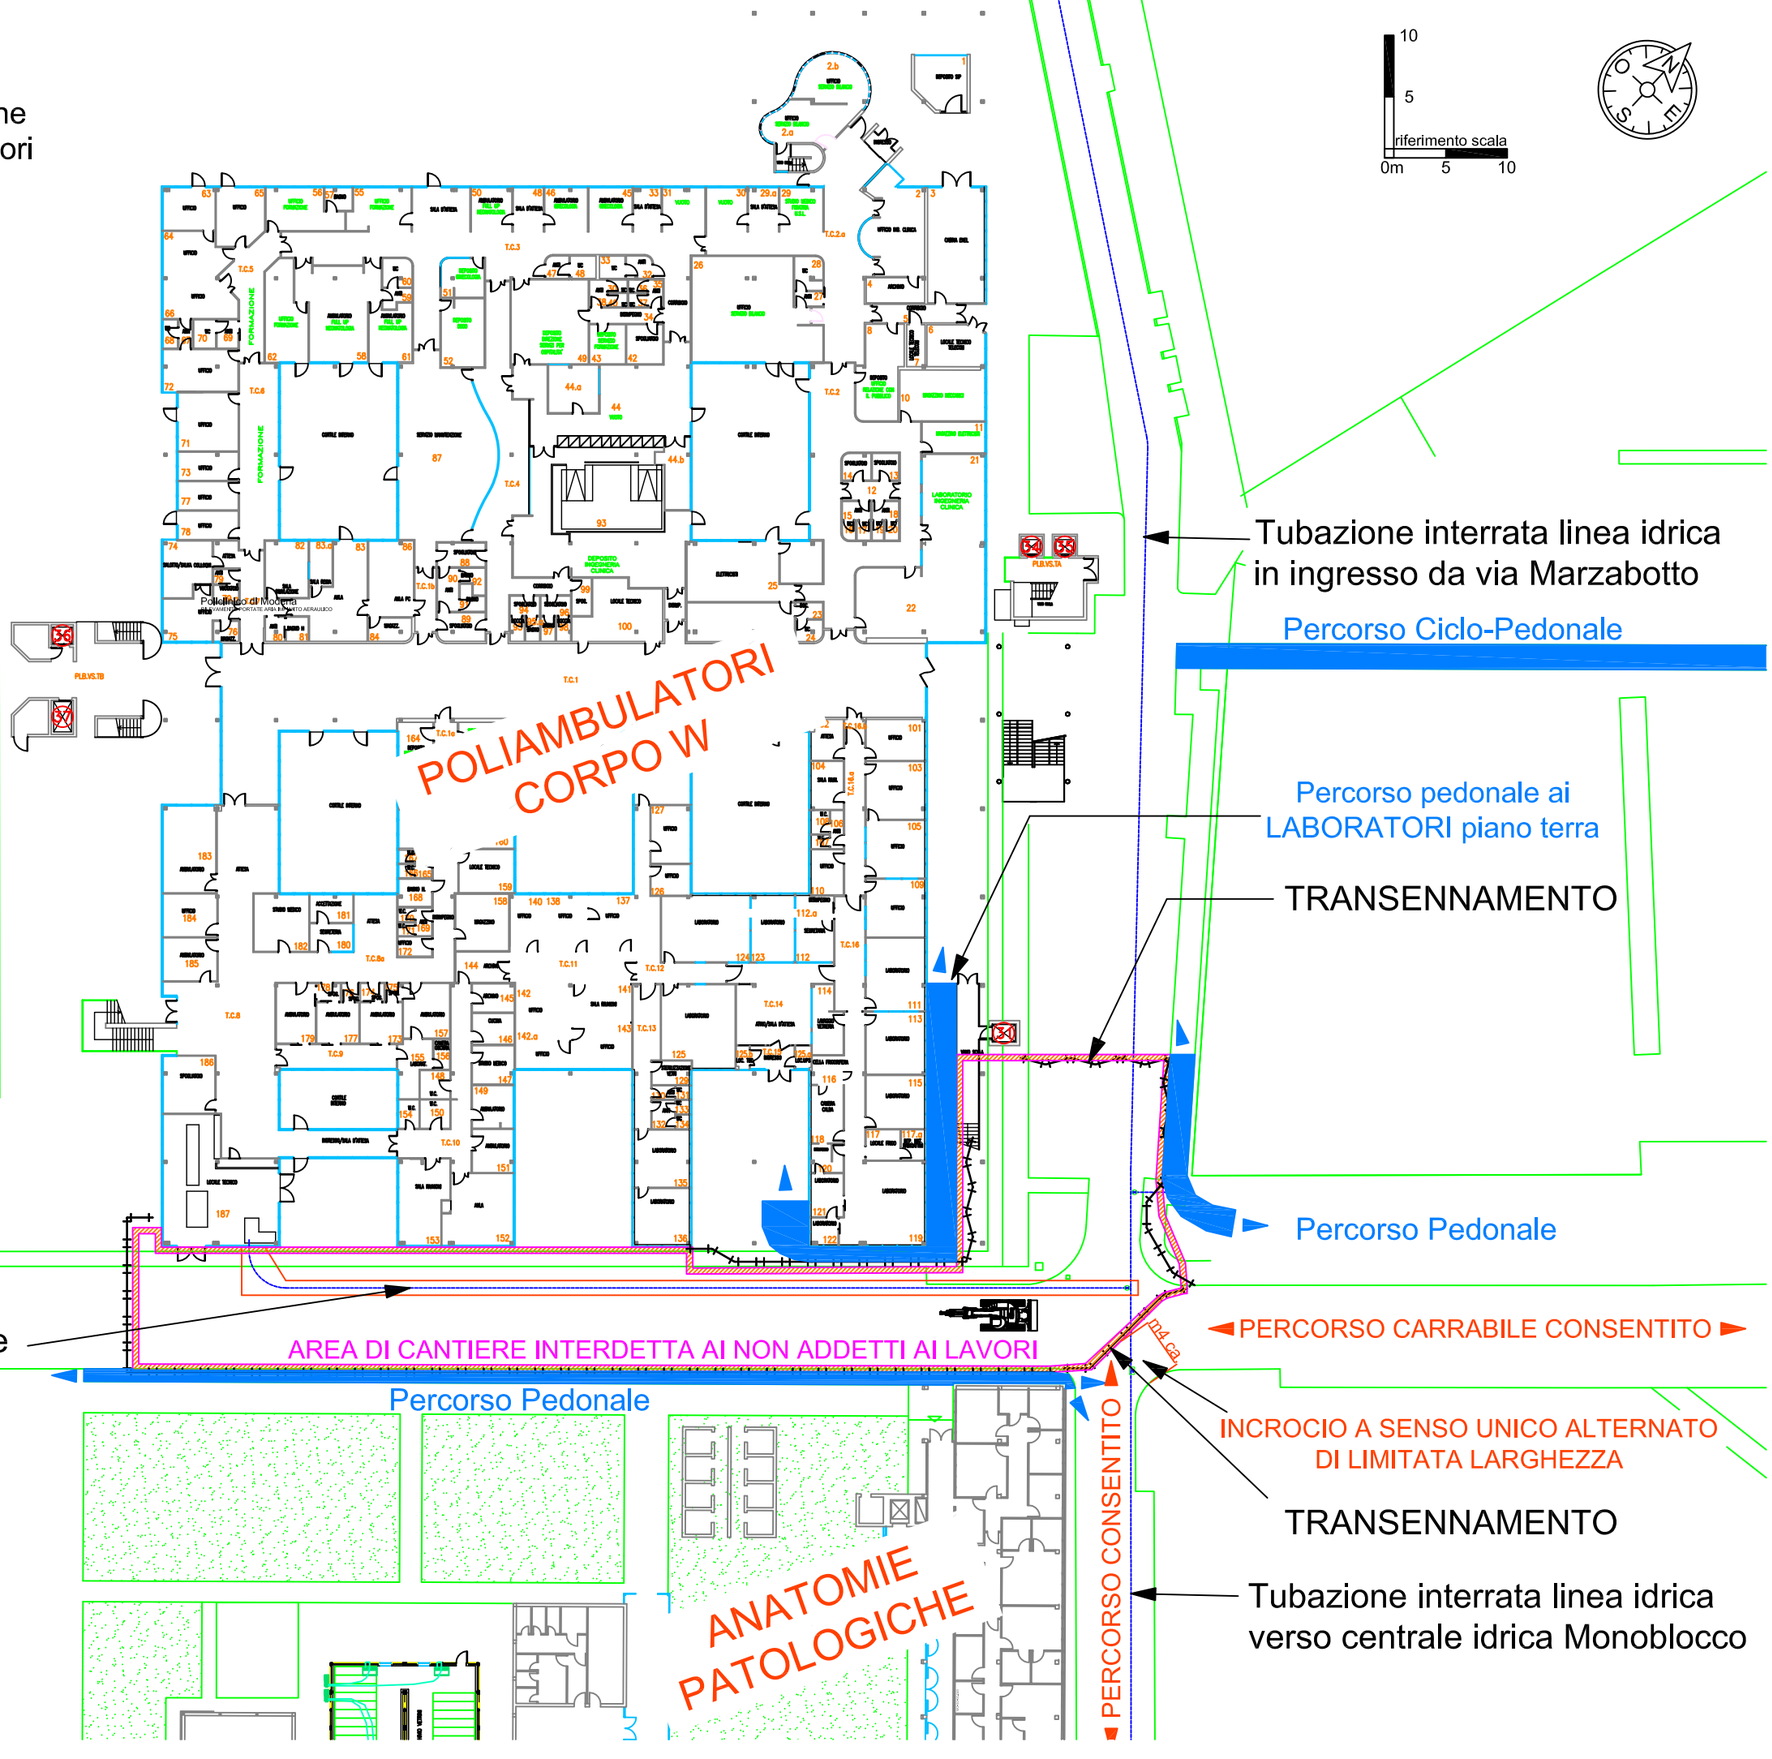
lavori per l'eliminazione perdita su tubazione alimentazione idrica palazzina poliambulatori